



ประกาศเทศบาลตำบลบะหว้า

เรื่อง การเปิดเผยรายละเอียดข้อมูลราคากลางและการคำนวณราคากลาง เกี่ยวกับการจัดซื้อจัดจ้างของหน่วยงานของรัฐ

ตามพระราชบัญญัติการจัดซื้อจัดจ้างและการบริหารพัสดุภาครัฐ พ.ศ. 2560 มาตรา 63 บัญญัติว่า “ภายใต้บังคับมาตรา 62 ให้หน่วยงานของรัฐประกาศรายละเอียดข้อมูลราคากลางและการคำนวณราคากลางในระบบเครือข่ายสารสนเทศของกรมบัญชีกลางตามวิธีการที่กรมบัญชีกลางกำหนด” และตามหนังสือกรมบัญชีกลาง ด่วนที่สุด ที่ กค 0433.2/ว 206 ลงวันที่ 1 พฤษภาคม 2562 เรื่อง คู่มือแนวทางการประกาศรายละเอียดข้อมูลราคากลางและการคำนวณราคากลางเกี่ยวกับการจัดซื้อจัดจ้างของหน่วยงานของรัฐ นั้น

คณะกรรมการกำหนดราคากลางตามคำสั่ง เทศบาลตำบลบะหว้า ที่ 136/2565 ลงวันที่ 4 เมษายน 2565 ได้ดำเนินการกำหนดราคากลางงานก่อสร้างโครงการก่อสร้างวางรางระบายน้ำพร้อมฝापิดคสล.สำเร็จรูป (บริเวณถนนข้างวัดจอมแจ้ง) บ้านบะหว้า หมู่ที่ 2 ตำบลบะหว้า อำเภออากาศอำนวย จังหวัดสกลนคร เป็นที่เรียบร้อยแล้ว โดยกำหนดราคากลาง รวมเป็นจำนวนเงินทั้งสิ้น 356,400.00 บาท (- สามแสนห้าหมื่นหกพันสี่ร้อยบาทถ้วน -) รายละเอียดปรากฏตามเอกสารแนบท้ายประกาศนี้

จึงประกาศให้ทราบโดยทั่วกัน

ประกาศ ณ วันที่ 11 เดือน เมษายน พ.ศ. 2565



(นายอัครพงศ์ ไชโรยธ)

นายกเทศมนตรีตำบลบะหว้า

ตารางแสดงวงเงินงบประมาณที่จะดำเนินการก่อสร้างและราคากลางในงานจ้าง

ชื่อโครงการ โครงการก่อสร้างวางรางระบายน้ำพร้อมฝापิด คสล.สำเร็จรูป (บริเวณถนนข้างวัดจอมแจ้ง)

บ้านบะหว้า หมู่ที่ 2 ตำบลบะหว้า อำเภออากาศอำนวย จังหวัดสกลนคร

หน่วยงานเจ้าของโครงการ กองช่างเทศบาลตำบลบะหว้า อำเภออากาศอำนวย จังหวัดสกลนคร

1. วงเงินงบประมาณที่ได้รับจัดสรร 346,000.00 บาท (-สามแสนสี่หมื่นหกพันบาทถ้วน-)

2. ลักษณะงาน

โครงการก่อสร้างวางรางระบายน้ำพร้อมฝापิด คสล.สำเร็จรูป (บริเวณถนนข้างวัดจอมแจ้ง) บ้านบะหว้า หมู่ที่ 2 ตำบลบะหว้า อำเภออากาศอำนวย จังหวัดสกลนคร จุดที่ 1 เส้น รพ.สต. ขนาดรางระบายน้ำ คสล.สำเร็จรูป ขนาดกว้าง 0.60 เมตร ลึก 0.60 เมตร ความยาวรวมไม่น้อยกว่า 77.00 เมตร จุดที่ 2 เส้น ข้างบ้านพ่อหลวง ขนาดรางระบายน้ำ คสล.สำเร็จรูป ขนาดกว้าง 0.40 เมตร ลึก 0.40 เมตร ความยาวรวมไม่น้อยกว่า 121.00 เมตร ติดตั้งป้ายประชาสัมพันธ์ก่อนดำเนินงาน จำนวน 1 ป้าย และติดตั้งป้ายเหล็กโครงการ ขนาด 1.20x2.40 เมตร จำนวน 1 ป้าย ก่อสร้างตามแบบเทศบาลตำบลบะหว้ากำหนด แบบเลขที่ 79/2564 กำหนดแล้วเสร็จ 60 วัน

3. ราคากลางคำนวณ ณ วันที่ 7 เมษายน 2565

เป็นเงินจำนวน 356,400.00 บาท (- สามแสนห้าหมื่นหกพันสี่ร้อยบาทถ้วน -)

4. บัญชีประมาณการราคากลาง

4.1 แบบสรุปราคางานก่อสร้างทาง (ปร.5)	จำนวน 1	แผ่น
4.2 แบบสรุปรายละเอียดรายการประมาณราคา (ปร.4)	จำนวน 1	แผ่น
4.3 เอกสารประกอบ (บัญชีค่าแรง/ดำเนินการ)	จำนวน 1	ชุด

5. รายชื่อคณะกรรมการกำหนดราคากลาง

5.1 นายพงศ์สรร คำกองแพ่ง ตำแหน่ง นายช่างเขียนแบบชำนาญงาน	ประธานกรรมการ
5.2 นายสุทิวส์ นิเทียน ตำแหน่ง เจ้าพนักงานประปาปฏิบัติงาน	กรรมการ
5.3 นายทรงยศ ะเกิดเป็ง ตำแหน่ง ผู้ช่วยนายช่างโยธา	กรรมการและเลขานุการ

รายละเอียดโครงการ

โครงการก่อสร้างวางรางระบายน้ำพร้อมฝापิด คสล.สำเร็จรูป (บริเวณถนนข้างวัดจอมแจ้ง)

บ้านชะหว่า หมู่ที่ ๒ ตำบลชะหว่า อำเภออากาศอำนวย จังหวัดสกลนคร
งบประมาณตั้งไว้ ๓๔๖,๐๐๐.๐๐ บาท (-สามแสนสี่หมื่นหกพันบาทถ้วน-)

โครงการก่อสร้างวางรางระบายน้ำพร้อมฝापิด คสล.สำเร็จรูป (บริเวณถนนข้างวัดจอมแจ้ง)
บ้านชะหว่า หมู่ที่ ๒ ตำบลชะหว่า อำเภออากาศอำนวย จังหวัดสกลนคร จุดที่ ๑ เส้น รพ.สต.ขนาดราง
ระบายน้ำ คสล.สำเร็จรูป ขนาดกว้าง ๐.๖๐ เมตร ลึก ๐.๖๐ เมตร ความยาวรวมไม่น้อยกว่า ๗๗.๐๐ เมตร
จุดที่ ๒ เส้นข้างบ้านพ่อหลวง ขนาดรางระบายน้ำ คสล.สำเร็จรูป ขนาดกว้าง ๐.๔๐ เมตร ลึก ๐.๔๐ เมตร
ความยาวรวมไม่น้อยกว่า ๑๒๑.๐๐ เมตรติดตั้งป้ายประชาสัมพันธ์ก่อนดำเนินงาน จำนวน ๑ ป้าย และติดตั้ง
ป้ายเหล็กโครงการ ขนาด ๑.๒๐x๒.๔๐ เมตร จำนวน ๑ ป้าย ก่อสร้างตามแบบเทศบาลตำบลชะหว่ากำหนด
แบบเลขที่ ๗๙/๒๕๖๔ กำหนดแล้วเสร็จ ๖๐ วัน

ลงชื่อ.....

(นายพงศธร มุงธิสาร)

นายช่างโยธาชำนาญงาน

สำเนาถูกต้อง

(นางสาวสมพร บุญราช)
นักจัดการงานทั่วไป

แบบสรุปราคากลางค่าก่อสร้าง

หน่วยงาน เทศบาลตำบลบะหว้า อำเภออากาศอำนวย จังหวัดสกลนคร
 โครงการ ก่อสร้างวางรางระบายน้ำพร้อมฝายปิด คลส.สำเร็จรูป ขนาด 0.60x0.60 ม.
 ประเภทงาน ทาง
 สถานที่ก่อสร้าง บริเวณถนนข้างวัดจอมแจ้ง บ้านบะหว้า หมู่ที่ 2 ตำบลบะหว้า อำเภออากาศอำนวย จังหวัดสกลนคร
 ค่าพิกัด จุดที่ 1 17°29'08.9"N 103°59'12.4"E ค่าพิกัด จุดที่ 2 17°29'06.9"N 103°59'11.9"E
 ปริมาณงาน จุดที่ 1 เส้น รพ.ส. ขนาดรางระบายน้ำ คลส.สำเร็จรูป ขนาด กว้าง 0.60 ม. ลึก 0.60 ม. ความยาวรวมไม่น้อยกว่า 77 ม.
 จุดที่ 2 เส้นข้างบ้านห่อลง ขนาดรางระบายน้ำ คลส.สำเร็จรูป ขนาด กว้าง 0.40 ม. ลึก 0.40 ม. ความยาวรวมไม่น้อยกว่า 121 ม.
 ติดตั้งป้ายประชาสัมพันธ์ก่อนดำเนินงานจำนวน 1 ป้ายและติดตั้งป้ายเหล็กโครงการ ขนาด 1.20x2.40 ม. จำนวน 1 ป้าย
 (ตามแบบเทศบาลตำบลบะหว้ากำหนด)

ตามแบบ เลขที่ 79/2564

ประมาณราคา นายพงศ์สรร คำกองแพง 7 เมษายน พ.ศ. 2565

ลำดับ	รายการ	รวม ค่างานต้นทุน (บาท)	ค่า Factor F	รวมเงิน ค่าก่อสร้าง (บาท)	หมายเหตุ
1	งานก่อสร้างวางรางระบายน้ำ คลส.สำเร็จรูป ขนาด 0.60x0.60 ม. และขนาด 0.40x0.40 ม. (ตามแบบเทศบาลตำบลบะหว้ากำหนด)	254,757.92	1.3795	351,438.56	Factor F
2	งานอื่นๆ	5,000.00	1.0000	5,000.00	- เงินจ่ายล่วงหน้า 0% - ดอกเบี้ยเงินกู้ 5% - ดอกเบี้ยเงินฝาก 0% - ภาษี 7%
รวมประมาณราคาค่าก่อสร้าง				356,438.56	
ปรับลดเหลือ				356,400.00	
ตัวอักษร (สามแสนห้าหมื่นหกพันสี่ร้อยบาทถ้วน)					

ขนาดหรือเนื้อที่งานวางรางระบายน้ำ 198.00 ม.

เฉลี่ยราคาประมาณเมตรละ 1,800.00 บาท

คณะกรรมการกำหนดราคากลางงานก่อสร้าง

(ลงชื่อ).....ประธานกรรมการ

นายพงศ์สรร คำกองแพง

นายช่างเขียนแบบชำนาญงาน

(ลงชื่อ).....กรรมการ

นายสุทิวส์ นิเทียน

เจ้าพนักงานประปาปฏิบัติงาน

(ลงชื่อ).....กรรมการและเลขานุการ

นายทรงยศ ะเกิดเป้ง

ผู้ช่วยนายช่างโยธา

กำหนดราคากลางเมื่อ 7 เมษายน 2565

แบบแสดงรายการ ปริมาณงาน และราคา





ค่าพิกัด จุดที่ 1 17°29'08.9"N 103°59'12.4"E ค่าพิกัด จุดที่ 2 17°29'06.9"N 103°59'11.9"E

ตามแบบ เลขที่ 79/2564

ประมาณราคาโดย นายพงศ์สรร คำกองแพง 7 เดือน เมษายน พ.ศ. 2565

ลำดับ	รายการ	จำนวน	หน่วย	ค่าวัสดุ		ค่าแรงงาน		รวม	หมายเหตุ
				ราคาต่อหน่วย	จำนวนเงิน	ราคาต่อหน่วย	จำนวนเงิน	ค่าวัสดุ/แรงงาน	
1	ค่าดินจุดทั่วไปพร้อมกลับชั้นข้างราง	97.00	ลบ.ม.			125.00	12,125.00	12,125.00	
2	วางระบายน้ำ ขนาด 0.60x0.60 ม.พร้อมฝาดัก คล.ล.	78.00	เมตร	1,200.00	93,600.00	25.20	1,965.60	95,565.60	
3	ทรายรองพื้นปรับระดับ	7.00	ลบ.ม.	717.10	5,019.70	99.00	693.00	5,712.70	
4	คอนกรีตหยาบ	6.93	ลบ.ม.	2,537.38	17,584.04	306.00	2,120.58	19,704.62	
5	งานรื้อถอนผิวคอนกรีต	5.00	ตร.ม.			97.00	485.00	485.00	
6	งานเทผิวทาง คล.ล.	5.00	ตร.ม.	280.00	1,400.00	436.00	2,180.00	3,580.00	
7	ปูนซีเมนต์ผสม	5.00	ถุง	114.00	570.00			570.00	
8	ทราย	0.20	ลบ.ม.	450.00	90.00			90.00	
9	งานบ่อพักน้ำพร้อมฝาดักตะแครง	1.00	บ่อ	5,000.00	5,000.00			5,000.00	สำหรับราง
	เหล็กตามแบบกำหนด								0.6x0.6 ม.
รวมราคาประเภทงานในหมวดนี้								254,757.92	
10	งานอื่นๆ								
	- งานระบบประปา	1.00	L/S	5,000.00	5,000.00			5,000.00	
รวมราคางานอื่นๆ								5,000.00	
11	งานป้ายประชาสัมพันธ์								
	- ป้ายไว้นั้น	1	ป้าย	ราคาป้ายรวมอยู่ในค่าดำเนินการ(Factor F)					
	- ป้ายเหล็กชื่อโครงการก่อสร้าง	1	ป้าย	ราคาป้ายรวมอยู่ในค่าดำเนินการ(Factor F)					
	รวมยอดเงินเฉพาะรายการแนบนี้				237,163.74		22,594.18	259,757.92	



เทศบาลตำบลปะหว่า

โครงการก่อสร้างวางระบายน้ำพร้อมฝาปิดคอนกรีตเสริมเหล็ก สำหรับ

สถานที่ดำเนินการ บริเวณถนนข้างวัดจอมแจ้ง

จุดที่ 1 เส้น รพ.สต. ขนาดรางระบายน้ำ คสล. สำหรับ ขนาดกว้าง 0.60 ม. ลึก 0.60 ม.

ความยาวรวมไม่น้อยกว่า 77.00 ม. พิกัด ละติจูด 17 29'08.9"เหนือ ลองจิจูด 103 59'12.4"ตะวันออก

จุดที่ 2 เส้นข้างบ้านพ่อหลวง ขนาดรางระบายน้ำ คสล. สำหรับ ขนาดกว้าง 0.40 ม. ลึก 0.40 ม.

ความยาวรวมไม่น้อยกว่า 121.00 ม. พิกัด ละติจูด 17 28'01.1"เหนือ ลองจิจูด 103 54'34.0"ตะวันออก

บ้านปะหว่า หมู่ที่ 2 ตำบลปะหว่า


อำเภออากาศอำนวย จังหวัดสกลนคร

(นางสาวสมพร บุญราช)
ผู้จัดการงานทั่วไป

ทิศเหนือ



สถานที่ตั้งโครงการก่อสร้างวางระบายน้ำ
พร้อมฝายปิดคอนกรีตเสริมเหล็ก สำเร็จรูป
บ้านบะหว้า หมู่ที่ 2 ตำบลบะหว้า
อำเภออากาศอำนวย จังหวัดสกลนคร

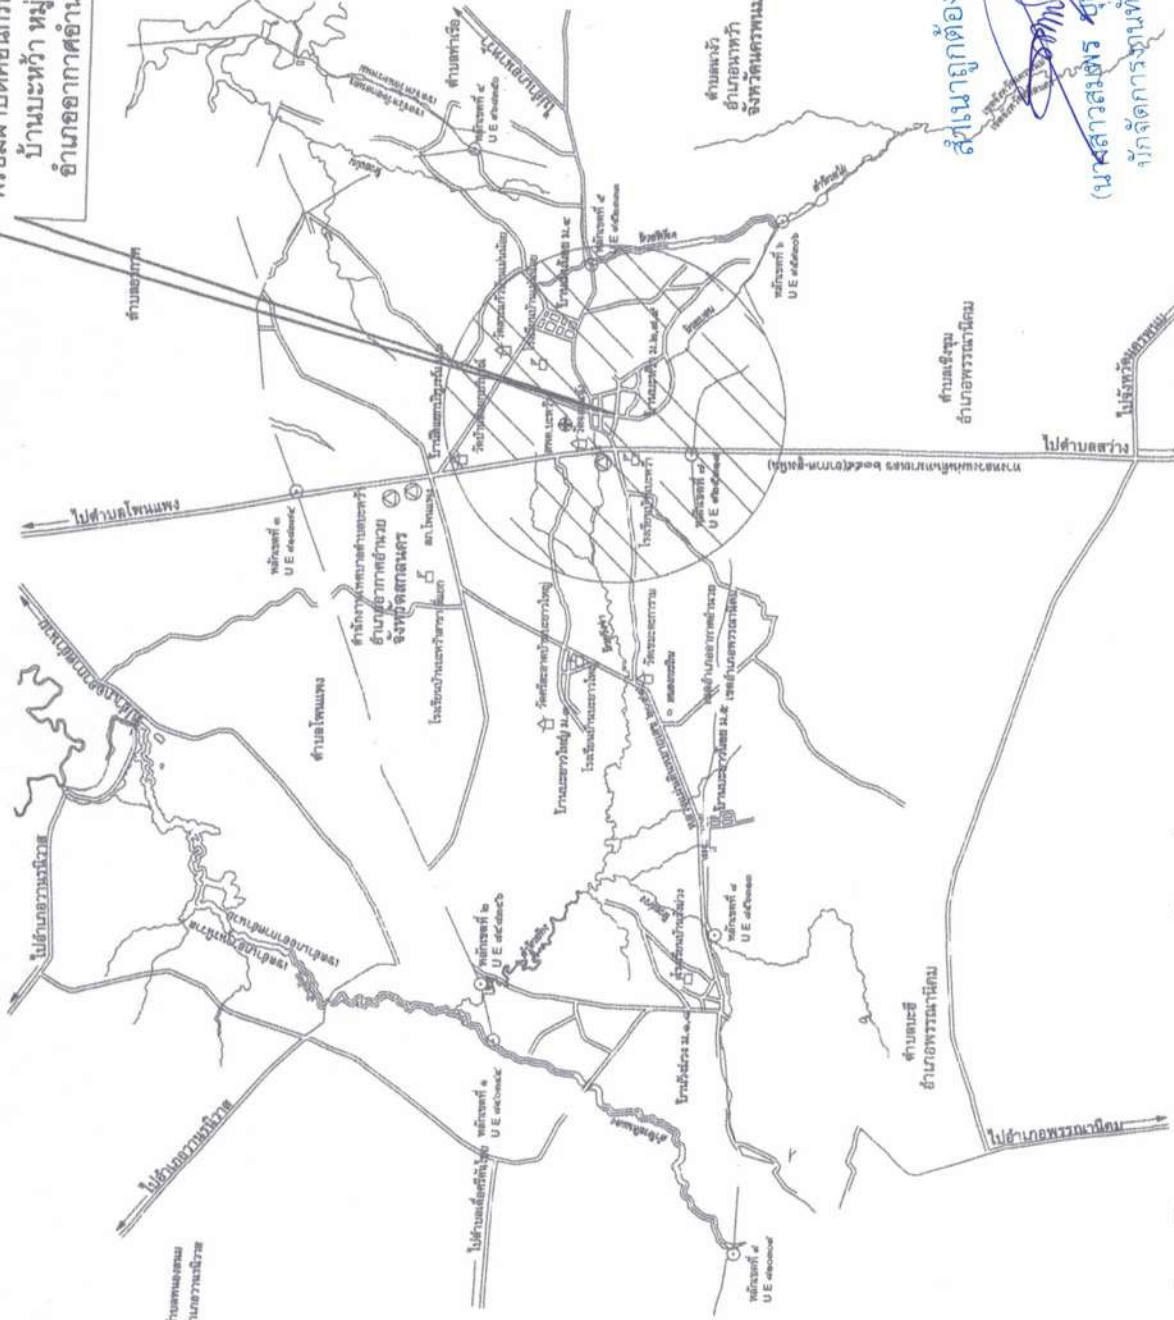

แผนที่โครงการก่อสร้างวางระบายน้ำพร้อมฝายปิดคอนกรีตเสริมเหล็ก สำเร็จรูป บ้านบะหว้า หมู่ที่ 2 พอสั่งเซป

Scale

NTS.






เทศบาลตำบลบะหว้า	โครงการ	ก่อสร้างวางระบายน้ำพร้อมฝายปิดคอนกรีตเสริมเหล็ก สำเร็จรูป	สถานที่ดำเนินการ	บริเวณถนนวังวัดจอมแจ้ง	บ้านบะหว้า หมู่ที่ 2 ตำบลบะหว้า อำเภออากาศอำนวย จังหวัดสกลนคร	เขียนแบบ, คัดลอก	นายพงษ์ศักดิ์ วัฒนดี	ตรวจสอบ	นายวิไลนา ศรีสุคัน	เห็นชอบ	นางสาวนงนิตย์ หุณศิริ	อนุมัติ	นายณัฐพงศ์ ไชยธัญ	แบบแสดง	เลขที่แบบ	วันที่	หน้า
															79/2564	10/08/2564	1/5




แบบแสดง
เลขที่แบบ 79/2564
วันเดือนปี 10/08/2564
แผ่นที่ 2/5

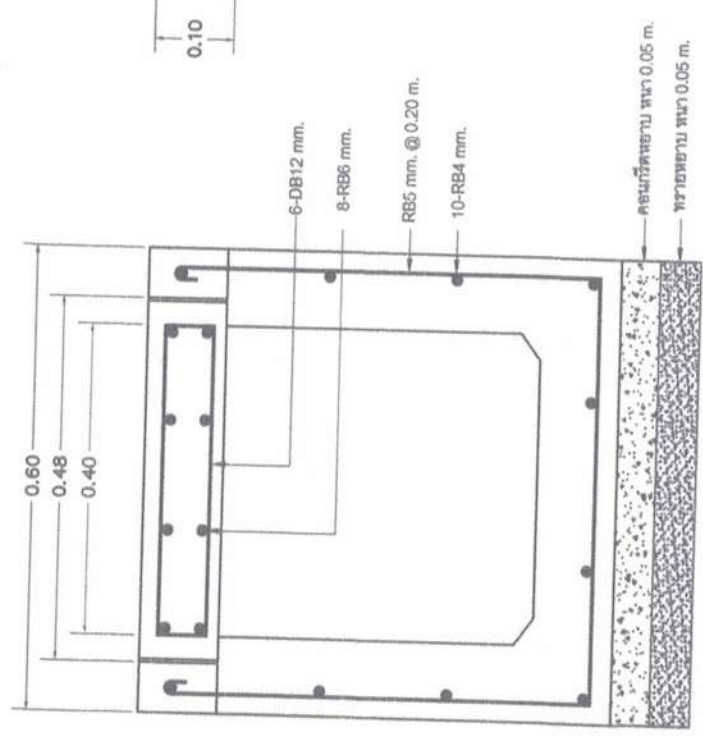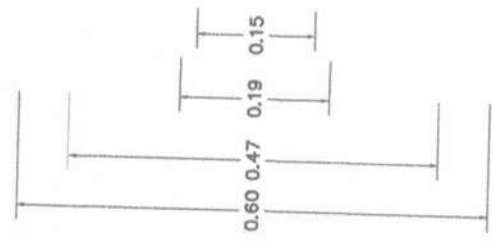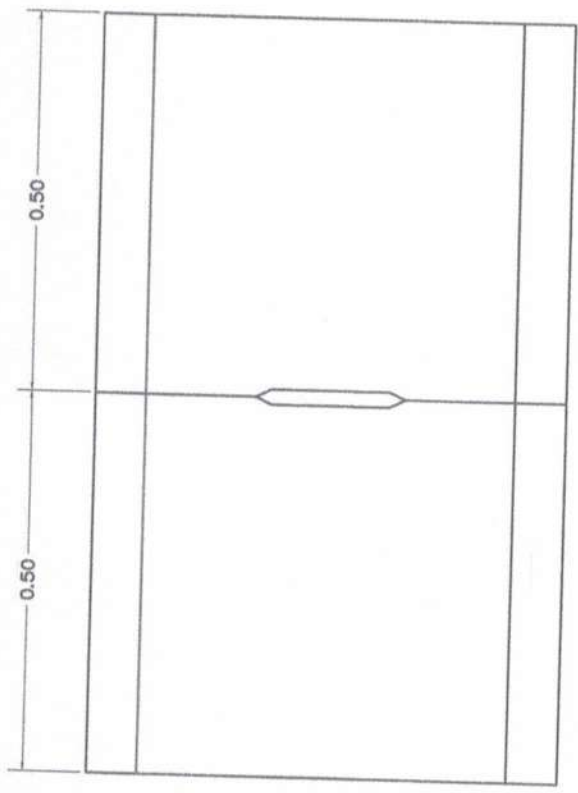

สำเนาถูกต้อง
(นางสาวสมพร บุญราช)
นักจัดการงานทั่วไป




















แบบแสดง


เลขที่แบบ 79/2564

วันเดือนปี 10/08/2564

แผ่นที่ 3/5

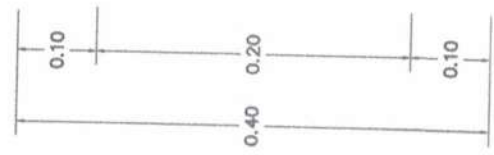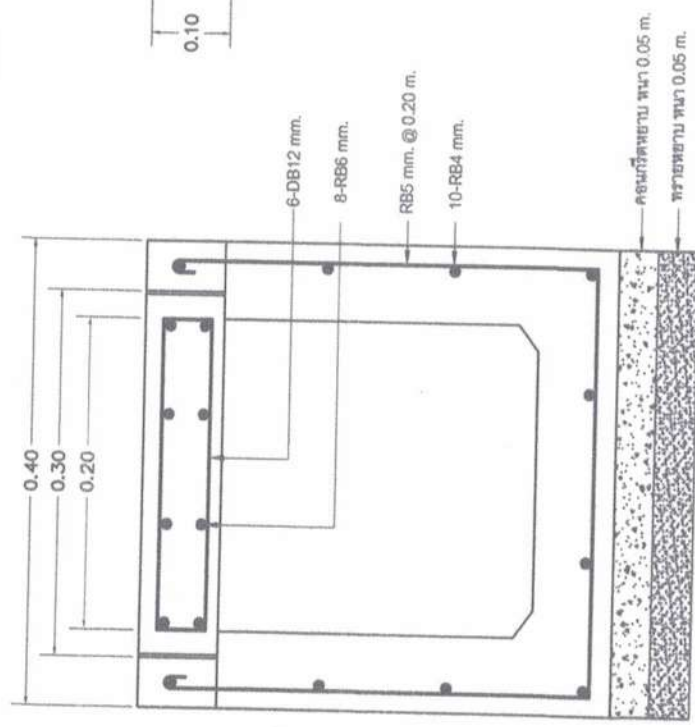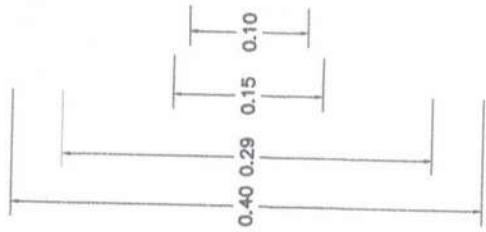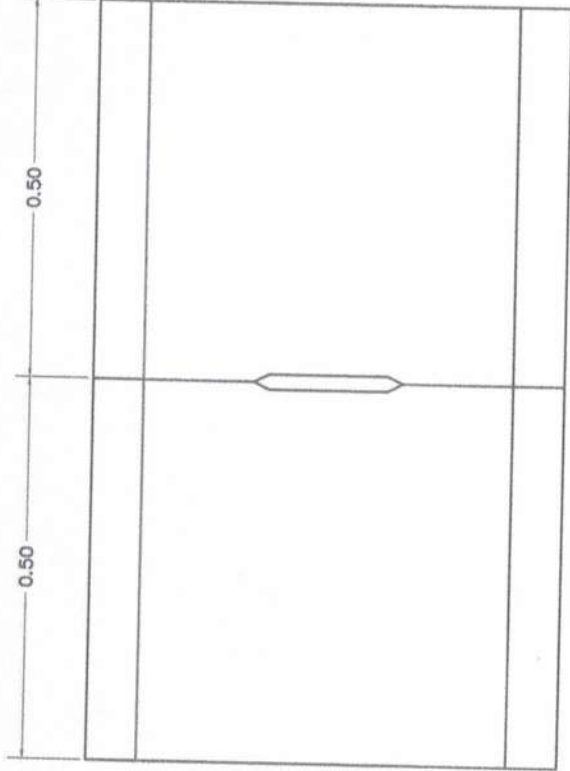

สำเนาถูกต้อง
นางสาวสมพร บุญราช
เจ้าพนักงานทั่วไป

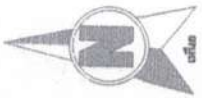

จุดที่ 2 จุดเริ่มต้น 0.00 ม.

จุดที่ 2 จุดสิ้นสุด 77.00 ม.

จุดที่ 2 จุดเริ่มต้น 0.00 ม.

จุดที่ 2 จุดสิ้นสุด 121.00 ม.

ผู้ใหญ่บ้าน หมู่ที่ 2

โรงเรียนบ้านมะหว้า

เขตเทศบาล

สัญญาถูกต้อง

(นางสาวสมพร บุญราช)
เจ้าพนักงานที่ดิน

ป่าช้า

ประปา

ผู้ใหญ่บ้าน หมู่ที่ 9

โรงเรียนอนุบาลเทศบาล
บาลตำบลมะหว้า

ศูนย์พัฒนาเด็กเล็ก

วัด

รพ.สต.
















แบบแสดง

เลขที่แบบ 79/2564


วันเดือนปี 10/08/2564

แผ่นที่ 4/5





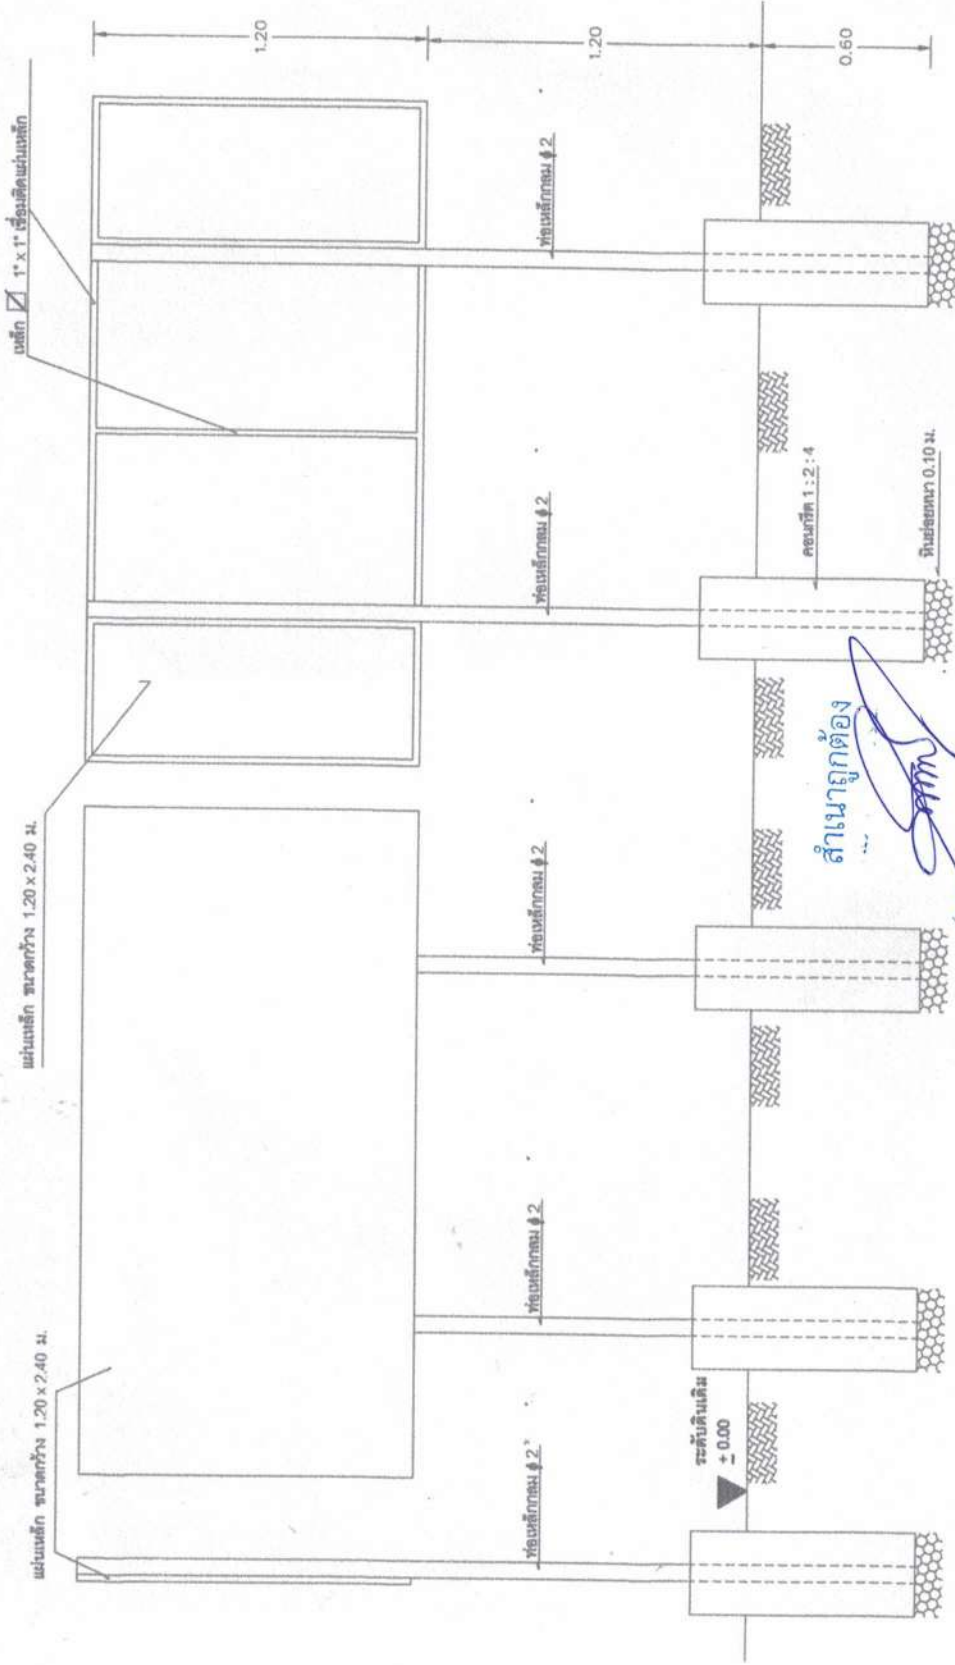

สำเนาถูกต้อง
(นางสาวสมพร บุญราช)
นักจัดการงานทั่วไป

2.40


2.40

รูปถ่ายหน้าหลัง 1:25

สถานที่ก่อสร้าง	บริเวณถนนข้างวัดหนองแจ้ง บ้านเขวาสี หน่อ 2 ตำบลหนองบัว อำเภอธารโต จังหวัดยะลา
เขียนแบบ/คัดลอก	นายพรชัย วัฒนศิลป์ ผู้ชำนาญช่างเขียน
ตรวจ	นายวิเศษ ศรีสุทัศน์ ผู้อำนวยการกองช่าง
เลขที่แบบ	79/2564
วันเดือนปี	10/08/2564