



ประกาศเทศบาลตำบลบะหว้า
เรื่อง การเปิดเผยราคากลาง
ตามแนวทางการเปิดเผยราคากลางของคณะกรรมการ ป.ป.ช.

อาศัยความตาม มาตรา 103/7 แห่งพระราชบัญญัติประกอบรัฐธรรมนูญว่าด้วยการป้องกันและปราบปรามการทุจริต พ.ศ. 2542 ซึ่งแก้ไขเพิ่มเติม (ฉบับที่ 2) พ.ศ. 2554 ได้กำหนดมาตรการการจัดซื้อจัดจ้างของหน่วยงานของรัฐไว้ 2 ประการ ได้แก่ การให้หน่วยงานของรัฐจัดทำข้อมูลรายละเอียดค่าใช้จ่ายเกี่ยวกับการจัดซื้อจัดจ้าง ราคากลาง การคำนวณราคากลางไว้ในระบบข้อมูลอิเล็กทรอนิกส์ และการให้บุคคลหรือนิติบุคคล ที่เป็นผู้สัญญาเกี่ยวกับหน่วยงานของรัฐแสดงบัญชีรายการรับจ่ายของโครงการต่อสรรพากร โดยตามประกาศคณะกรรมการ ป.ป.ช. เรื่อง หลักเกณฑ์และวิธีการจัดทำแผนและแสดงบัญชีรายจ่ายของโครงการที่บุคคลหรือนิติบุคคลเป็นผู้สัญญาเกี่ยวกับหน่วยงานของรัฐ พ.ศ. 2554 และที่แก้ไขเพิ่มเติม คณะกรรมการ ป.ป.ช. ได้กำหนดมาตรการเพื่อให้หน่วยงานของรัฐปฏิบัติไว้ในประกาศดังกล่าวด้วย และได้กำหนดความหมายของคำว่า “ หน่วยงานของรัฐ ” ไว้ ซึ่งกำหนดให้มีการจัดทำเปิดเผยรายละเอียดค่าใช้จ่ายเกี่ยวกับการจัดซื้อจัดจ้าง ราคากลาง และการคำนวณราคากลาง เป็นมาตรการบังคับใช้กับหน่วยงานของรัฐ นั้น

เทศบาลตำบลบะหว้า อำเภออากาศอำนวย จังหวัดสกลนคร ได้ดำเนินการคำนวณ ราคากลางงานก่อสร้างโครงการก่อสร้าง พร้อมติดตั้งระบบกระจายเสียงไร้สาย ชนิดติดตั้งประจำที่ บ้านบะหว้า หมู่ที่ 2,7,9 อำเภออากาศอำนวย จังหวัดสกลนคร ก่อสร้างพร้อมติดตั้งระบบกระจายเสียงไร้สาย ชนิดติดตั้งประจำที่ ชุดแม่ข่าย ระบบกระจายเสียงไร้สาย จำนวน 1 ระบบ ชุดลูกข่าย ระบบกระจายเสียง จำนวน 3 ระบบ ตามพระราชบัญญัติการจัดซื้อจัดจ้างและการบริหารพัสดุภาครัฐ พ.ศ. 2560 มาตรา 4 ตามประกาศคณะกรรมการราคากลางและขึ้นทะเบียนผู้ประกอบการ เรื่อง หลักเกณฑ์และวิธีการคำนวณราคากลางงานก่อสร้าง ประกาศ ณ วันที่ 19 ตุลาคม 2560 และระเบียบ กฎหมายที่เกี่ยวข้อง หรือแนวทางปฏิบัติของหน่วยงานของรัฐ เรียบร้อยแล้วดังเอกสารที่แนบมาพร้อมนี้

จึงประกาศให้ทราบโดยทั่วกัน

ประกาศ ณ วันที่ ๗ เดือน กรกฎาคม พ.ศ. 2564



(นายณัฐพงศ์ ไตรโยธี)

นายกเทศมนตรีตำบลบะหว้า

ตารางแสดงวงเงินงบประมาณที่จะดำเนินการก่อสร้างและราคากลางในงานจ้าง

ชื่อโครงการ โครงการก่อสร้างพร้อมติดตั้งระบบกระจายเสียงไร้สาย ชนิดตั้งประจำที่ ชุดแม่ข่าย

ระบบกระจายเสียงไร้สาย จำนวน 1 ระบบ ชุดลูกข่าย ระบบกระจายเสียง จำนวน 3 ระบบ

หน่วยงานเจ้าของโครงการ กองช่างเทศบาลตำบลบะหว้า อำเภออากาศอำนวย จังหวัดสกลนคร

1. วงเงินงบประมาณที่ได้รับจัดสรร 450,000.00 บาท (-สี่แสนห้าหมื่นบาทถ้วน-)

2. ลักษณะงาน

ทำการก่อสร้างพร้อมติดตั้งระบบกระจายเสียงไร้สาย ชนิดตั้งประจำที่ บ้านบะหว้า หมู่ที่ 2,7,9 อำเภออากาศอำนวย จังหวัดสกลนคร ก่อสร้างพร้อมติดตั้งระบบกระจายเสียงไร้สาย ชนิดตั้งประจำที่ ชุดแม่ข่าย ระบบกระจายเสียงไร้สาย จำนวน 1 ระบบ ชุดลูกข่าย ระบบกระจายเสียง จำนวน 3 ระบบ ติดตั้งป้ายเหล็กโครงการ ขนาด 1.20x2.40 เมตร จำนวน 1 ป้าย กำหนดแล้วเสร็จ 90 วัน ประกอบด้วย

3. ราคากลางคำนวณ ณ วันที่ 25 มิถุนายน 2564

เป็นเงินจำนวน 450,000 บาท (- สี่แสนห้าหมื่นบาทถ้วน -)

4. บัญชีประมาณการราคากลาง

5.1 แบบสรุปราคางานก่อสร้างทาง (ปร.5)	จำนวน 1	แผ่น
5.2 แบบสรุปรายละเอียดรายการประมาณราคา (ปร.4)	จำนวน 2	แผ่น
5.2 แบบสรุปปริมาณงาน (ปร.6)	จำนวน 1	แผ่น
5.3 ตาราง F งานอาคาร	จำนวน 1	แผ่น
5.4 บัญชีค่าแรงและค่าดำเนินการ	จำนวน 9	แผ่น

5. รายชื่อคณะกรรมการกำหนดราคากลาง

6.1 นายวัฒนา ศรีสุทัศน์ ตำแหน่ง ผู้อำนวยการกองช่าง	ประธานกรรมการ
6.2 นายพงษ์ธร มุงธิสาร ตำแหน่ง นายช่างโยธาชำนาญงาน	กรรมการ
6.3 นายเมธาวี สุขจินดา ตำแหน่ง ผู้ช่วยนายช่างไฟฟ้า	กรรมการและเลขานุการ

แบบสรุปค่าก่อสร้าง


ชื่อโครงการ ก่อสร้างพร้อมติดตั้งระบบกระจายเสียงไร้สายชนิดประจำที่
 ปริมาณงาน ชุดแม่ข่ายระบบกระจายเสียงไร้สายชนิดติดตั้งประจำที่ ชุดแม่ข่ายกระจายเสียงไร้สาย จำนวน 1 ระบบ
 ชุดลูกข่ายระบบกระจายเสียงจำนวน 3 ระบบ และรายการอื่นๆตามรายละเอียดที่กำหนด
 สถานที่ก่อสร้าง ชุดแม่ข่ายติดตั้งที่เทศบาลตำบลบะหว้า ชุดลูกข่ายติดตั้ง บ.บะหว้า ม.2,ม.7,ม.9 ต.บะหว้า อ.อากาศอำนวย จ.สกลนคร
 แบบก่อสร้าง เทศบาลตำบลบะหว้า เลขที่แบบ 45/2564
 หน่วยงานเจ้าของโครงการ/งานก่อสร้าง เทศบาลตำบลบะหว้า อำเภออากาศอำนวย จังหวัดสกลนคร
 แบบ ปร.4 ที่แนบ จำนวน 2 หน้า
 คำนวณราคากลาง 25 มิถุนายน 2564

ลำดับที่	รายการ	ค่าก่อสร้าง (บาท)	หมายเหตุ
1	ค่าก่อสร้างพร้อมติดตั้งระบบกระจายเสียงไร้สายชนิดประจำที่ พร้อมลูกข่าย 3 ระบบ	450,480.00	
สรุป	รวมค่าก่อสร้างทั้งโครงการ/งานก่อสร้าง	450,480.00	
	ปรับลดเหลือ (สิ้นสันท้ำมันบาทถ้วน)	450,000.00	


- คณะกรรมการกำหนดราคากลาง ตามคำสั่งที่ 222/2564 ลงวันที่ 21 มิถุนายน 2564 ได้จัดทำราคากลางเรียบร้อยแล้ว


จึงเรียนมาเพื่อโปรดพิจารณาเห็นชอบ

(ลงชื่อ)  ประธานกรรมการ
 (นายวัฒนา ศรีสุทัศน์)
 ผู้อำนวยการกองช่าง

ลงชื่อ  ผู้เห็นชอบ
 (นางสาวนงศ์ลักษณ์ ทุนตราข)
 ผู้อำนวยการกองคลัง รักษาราชการแทน
 ปลัดเทศบาลตำบลบะหว้า

(ลงชื่อ)  กรรมการ
 (นายพงษ์ธร มงธิสาร)
 นายช่างโยธา ชำนาญงาน

ลงชื่อ  อนุมัติ
 (นายณัฐพงศ์ ไตรโยธี)
 นายกเทศมนตรีตำบลบะหว้า

(ลงชื่อ)  กรรมการและเลขานุการ
 (นายเมธาวิ สุขจินดา)
 ผู้ช่วยนายช่างไฟฟ้า

แบบสรุปค่าก่อสร้าง


ชื่อโครงการ/งานก่อสร้าง ก่อสร้างพร้อมติดตั้งระบบกระจายเสียงไร้สายชนิดประจำที่
 ปริมาณงาน ชุดแม่ข่ายระบบกระจายเสียงไร้สายชนิดติดตั้งประจำที่ ชุดแม่ข่ายกระจายเสียงไร้สาย จำนวน 1 ระบบ
 ชุดลูกข่ายระบบกระจายเสียงจำนวน 3 ระบบ และรายการอื่นๆตามรายละเอียดที่กำหนด

 แบบ พร.4 ที่แนบ จำนวน 2 หน้า
 คำนวณราคากลาง ณ วันที่ 25 มิถุนายน 2564


ลำดับที่	รายการ	ค่างานต้นทุน (บาท)	ภาษี มูลค่าเพิ่ม	ค่าก่อสร้าง (บาท)	หมายเหตุ
1	ประเภทงานอาคาร	50,000.00	1.3056	65,280.00	
2	ประเภทงานทาง			-	
3	ประเภทงานชลประทาน			-	
4	ประเภทงานสะพานและท่อเหลี่ยม			-	
5	หมวดค่าครุภัณฑ์	360,000.00	1.07	385,200.00	
รวมค่าก่อสร้าง				450,480.00	


- คณะกรรมการกำหนดราคากลาง ตามคำสั่งที่ 222/2564 ลงวันที่ 21 มิถุนายน 2564 ได้จัดทำราคากลางเรียบร้อยแล้ว
 จึงเรียนมาเพื่อโปรดพิจารณาเห็นชอบ

(ลงชื่อ)  ประธานกรรมการ
 (นายวันนา ศรีสุทัศน์)
 ผู้อำนวยการกองช่าง

ลงชื่อ  ผู้เห็นชอบ
 (นางสาวนงศ์ลักษณ์ หุนตริราช)
 ผู้อำนวยการกองคลัง รักษาการแทน

(ลงชื่อ)  กรรมการ
 (นายพงศธร มุงอิสาร)
 นายช่างโยธา ชำนาญงาน

ลงชื่อ  อนุมิต
 (นายณัฐพงศ์ ไตรโยธี)

(ลงชื่อ)  กรรมการและเลขานุการ
 (นายเมธาวิ สุขจันตา)
 ผู้ช่วยนายช่างไฟฟ้า

แบบแสดงรายการ ปริมาณงาน และราคา

ชื่อโครงการ ก่อสร้างพร้อมติดตั้งระบบกระจายเสียงไร้สายชนิดประจำที่

ปริมาณงาน ชุดแม่ข่ายระบบกระจายเสียงไร้สายชนิดติดตั้งประจำที่ ชุดแม่ข่ายกระจายเสียงไร้สาย จำนวน 1 ระบบ
ชุดลูกข่ายระบบกระจายเสียงจำนวน 3 ระบบ และรายการอื่นๆตามรายละเอียดที่กำหนด




กำหนดราคากลางโดย คณะกรรมการกำหนดราคากลาง

กำหนดราคากลาง ณ วันที่ 25 มิถุนายน 2564

ลำดับที่	รายการ	จำนวนงาน		ค่าวัสดุสิ่งของ		ค่าแรงงาน		ค่าวัสดุและค่าแรงงาน	หมายเหตุ
		จำนวน	หน่วย	ราคาหน่วยละ (บาท)	จำนวนเงิน (บาท)	ราคาหน่วยละ (บาท)	จำนวนเงิน (บาท)		
1	ชุดแม่ข่าย ระบบกระจายเสียงไร้สาย							175,000.00	งานครุภัณฑ์
	1.1.เครื่องส่งสัญญาณ UHF 420.200 MHz.ตามที่ กสทช.อนุมัติ	1.00	เครื่อง						
	1.2.สายอากาศชนิด Dipole พร้อมขาจับ	1.00	ชุด						
	1.3.สายนำสัญญาณ	1.00	ชุด						
	1.4.เครื่องผสมสัญญาณเสียง MIXXER	1.00	เครื่อง						
	1.5.โต๊ะวางอุปกรณ์พร้อมเก้าอี้	1.00	ชุด						
	1.6.ตู้ใส่อุปกรณ์ขนาดความกว้าง 19 นิ้ว	1.00	ชุด						
	1.7.ชุดควบคุมระบบไฟฟ้า	1.00	ชุด						
	1.8.ชุดไมโครโฟนสำหรับประกาศ	1.00	ชุด						
	1.9.ตู้ฟังก์ชันอะครีซึะ	1.00	ชุด						
2	ชุดลูกข่าย ระบบกระจายเสียงไร้สาย/ชุดกระจายเสียงตามสาย							185,000.00	งานครุภัณฑ์
	2.1.เครื่องรับสัญญาณระบบ UHF 420.200 MHz.ตามที่ กสทช.อนุมัติ	4.00	เครื่อง						
	2.2.สายอากาศรับสัญญาณ ขนาด 3 Element	4.00	ชุด						
	2.3.พาวเวอร์แอมป์ 1,000 วัตต์	1.00	เครื่อง						

ลำดับที่	รายการ		จำนวนงาน		ค่าวัสดุสิ่งของ		ค่าแรงงาน		ค่าวัสดุและค่าแรงงาน	หมายเหตุ
			จำนวน	หน่วย	ราคาหน่วยละ (บาท)	จำนวนเงิน (บาท)	ราคาหน่วยละ (บาท)	จำนวนเงิน (บาท)		
	2.4.	พาวเวอร์แอมป์ 80 วัตต์	3.00	เครื่อง						
	2.5.	อุปกรณ์ควบคุมระบบไฟฟ้า	3.00	ชุด						
	2.6.	ลำโพงฮอร์น 100 วัตต์พร้อมอุปกรณ์จับยึดครบชุด	21.00	ตัว						
	2.7.	สายนำสัญญาณ Drop wire พร้อมแกล้มลือคสาย	1,000.00	เมตร						
	2.8.	ไมโครโฟนพร้อมสาย	3.00	ชุด						
3		เสาส่งสัญญาณแม่ข่ายพร้อมติดตั้งความสูงไม่น้อยกว่า 18.00 เมตร	1.00	เสา					50,000.00	งานอาคาร
4		ป้ายประชาสัมพันธ์ชั่วคราวก่อนดำเนินงาน ขนาด 1.20x2.40 ม.	1.00	ป้าย					-	
5		ป้ายเหล็กโครงการขนาด 1.20x2.40 เมตร	1.00	ป้าย					-	
							360,000.00			
									-	410,000.00

รายละเอียดโครงการ

โครงการก่อสร้างพร้อมติดตั้งระบบกระจายเสียงไร้สาย ชนิดตั้งประจำที่ บ้านบะหว้า หมู่ที่ 2,7,9

ตำบลบะหว้า อำเภออากาศอำนวย จังหวัดสกลนคร

งบประมาณตั้งไว้ 450,000.00 บาท (-สี่แสนห้าหมื่นบาทถ้วน-)

เพื่อจ่ายเป็นค่าก่อสร้าง เสาส่งสัญญาณ ความสูงไม่น้อยกว่า 18 เมตร ตามแบบเทศบาล ตำบลบะหว้ากำหนด แบบเลขที่ 45/2564 พร้อมติดตั้งชุดแม่ข่าย ระบบกระจายเสียงไร้สาย จำนวน 1 ระบบ ณ สำนักงานเทศบาลตำบลบะหว้า ทำการติดตั้งชุดลูกข่าย ระบบกระจายเสียงไร้สายพร้อมอุปกรณ์ครบชุด จำนวน 3 จุด ได้แก่ บ้านบะหว้า หมู่ที่ 2,7,9 และทำการติดตั้ง ชุดกระจายเสียงตามสายระยะทางรวมกันทั้งหมด ไม่น้อยกว่า 1,000.00 เมตร พร้อมติดตั้งลำโพงฮอร์น จำนวน 21 ชุด (ตำแหน่งจะกำหนด ณ สถานที่ก่อสร้าง) พร้อมติดตั้งป้ายประชาสัมพันธ์ก่อนดำเนินงานป้ายชั่วคราว และติดตั้งป้ายเหล็กโครงการ ขนาด 1.20x2.40 เมตร จำนวน 1 ป้าย กำหนดแล้วเสร็จ 90 วัน

1. ชุดแม่ข่าย ระบบกระจายเสียงไร้สาย

- เครื่องส่งสัญญาณ UHF420.200MHz จำนวน 1 เครื่อง
- สายอากาศชนิด Dipole พร้อมขาจับ จำนวน 1 ชุด
- สายนำสัญญาณ จำนวน 1 ชุด
- เครื่องผสมสัญญาณเสียง MIXER จำนวน 1 เครื่อง
- โต๊ะวางอุปกรณ์ พร้อมเก้าอี้ จำนวน 1 ชุด
- ตู้ใส่อุปกรณ์ขนาดความกว้าง 19" จำนวน 1 ตู้
- ชุดควบคุมระบบไฟฟ้า จำนวน 1 ชุด
- เสาส่งสัญญาณ จำนวน 1 ชุด
- ชุดไมโครโฟนสำหรับประกาศ จำนวน 1 ชุด
- หูฟังครอบศีรษะ จำนวน 1 ชุด

2. ชุดลูกข่าย ระบบกระจายเสียงไร้สาย

- เครื่องรับสัญญาณระบบ UHF 420.200 MHz จำนวน 4 เครื่อง
- สายอากาศรับสัญญาณ ขนาด 3 Element พร้อมสาย 4 ชุด

3. ชุดระบบกระจายเสียงตามสาย

- พาวเวอร์แอมป์ 1000 วัตต์ จำนวน 1 เครื่อง
- พาวเวอร์แอมป์ 80 วัตต์ จำนวน 3 เครื่อง
- อุปกรณ์ชุดควบคุมระบบไฟฟ้า จำนวน 3 ชุด
- ลำโพงฮอร์น 100 วัตต์ พร้อมอุปกรณ์จับยึดครบชุด จำนวน 21 ชุด
- สายนำสัญญาณ Drop wire พร้อมแคล้มล๊อคสาย จำนวน 1,000 เมตร
- ไมโครโฟนพร้อมสาย จำนวน 3 ชุด
- แคล้มล๊อคสาย Drop wire จำนวน 1 ชุด
- อุปกรณ์จับยึดลำโพงฮอร์น จำนวน 1 ชุด

ลงชื่อ.....

(นายพงศธร มุงอิสาร)

นายช่างโยธาชำนาญงาน




แบบเลขที่ 45/2564

















แบบแปลน

เลขที่แบบ 45/2564

วันเดือนปี 25/08/2564

แผ่นที่ 1/7

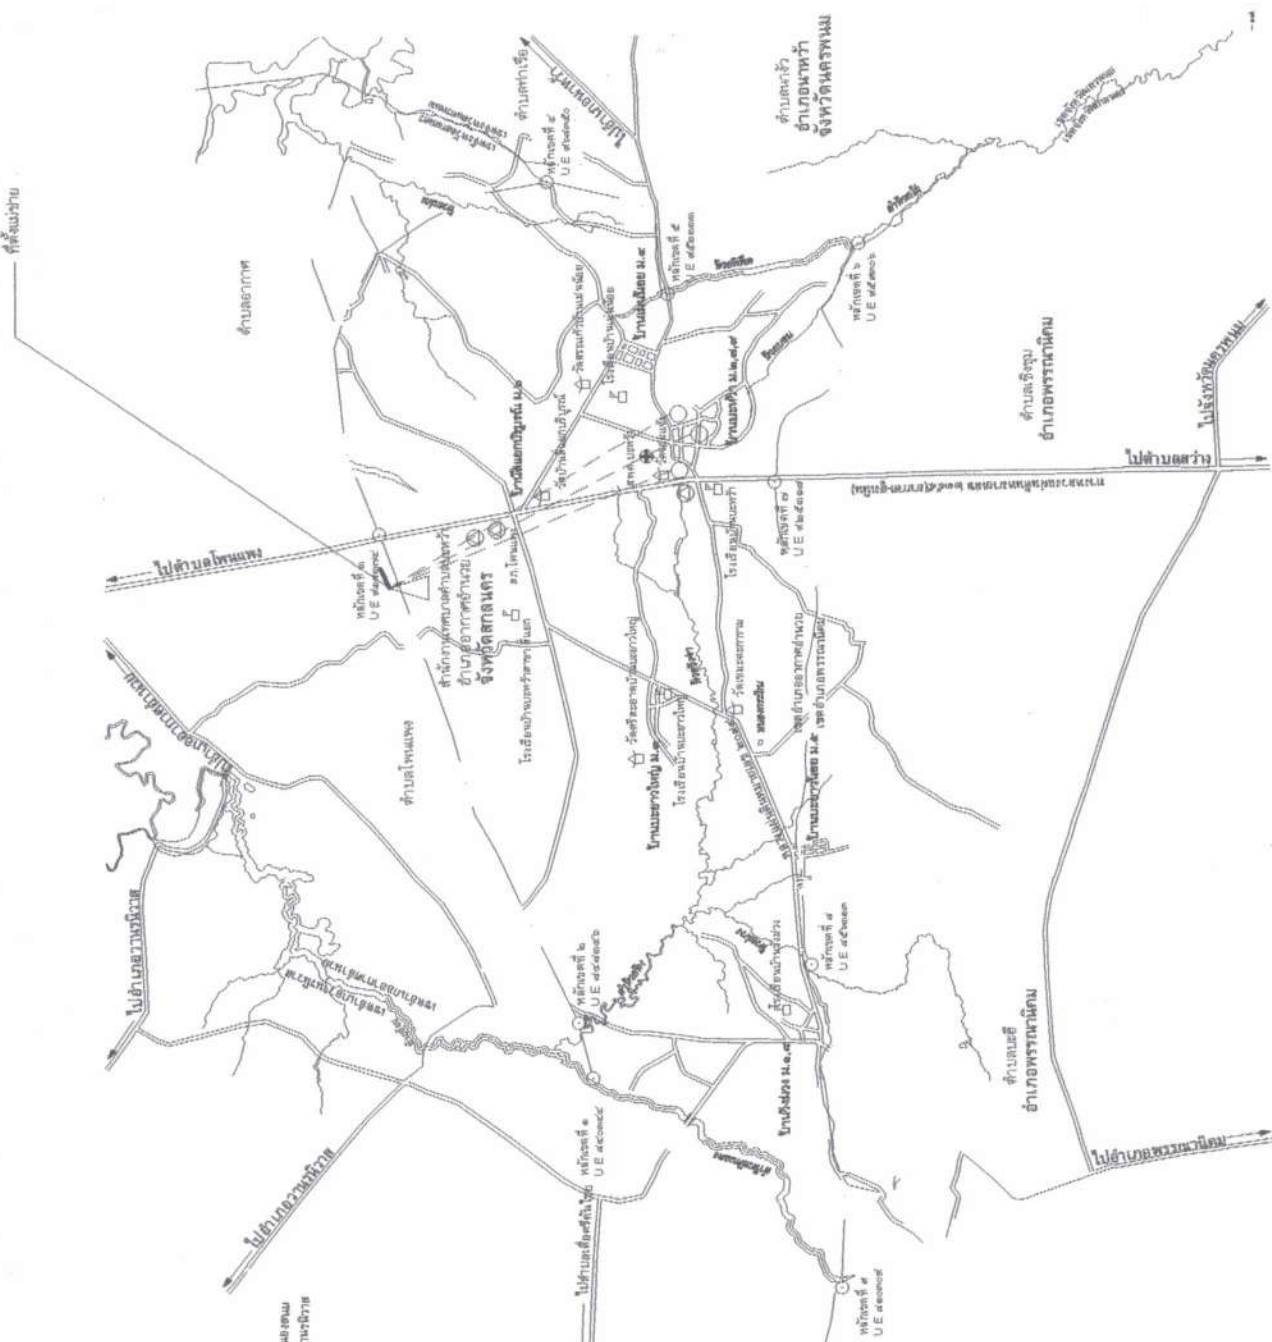

ทิศเหนือ





NTS.

Scale

















แบบแสดง

เลขที่แบบ 45/2564

วันเดือนปี 25/06/2564

แผ่นที่ 27

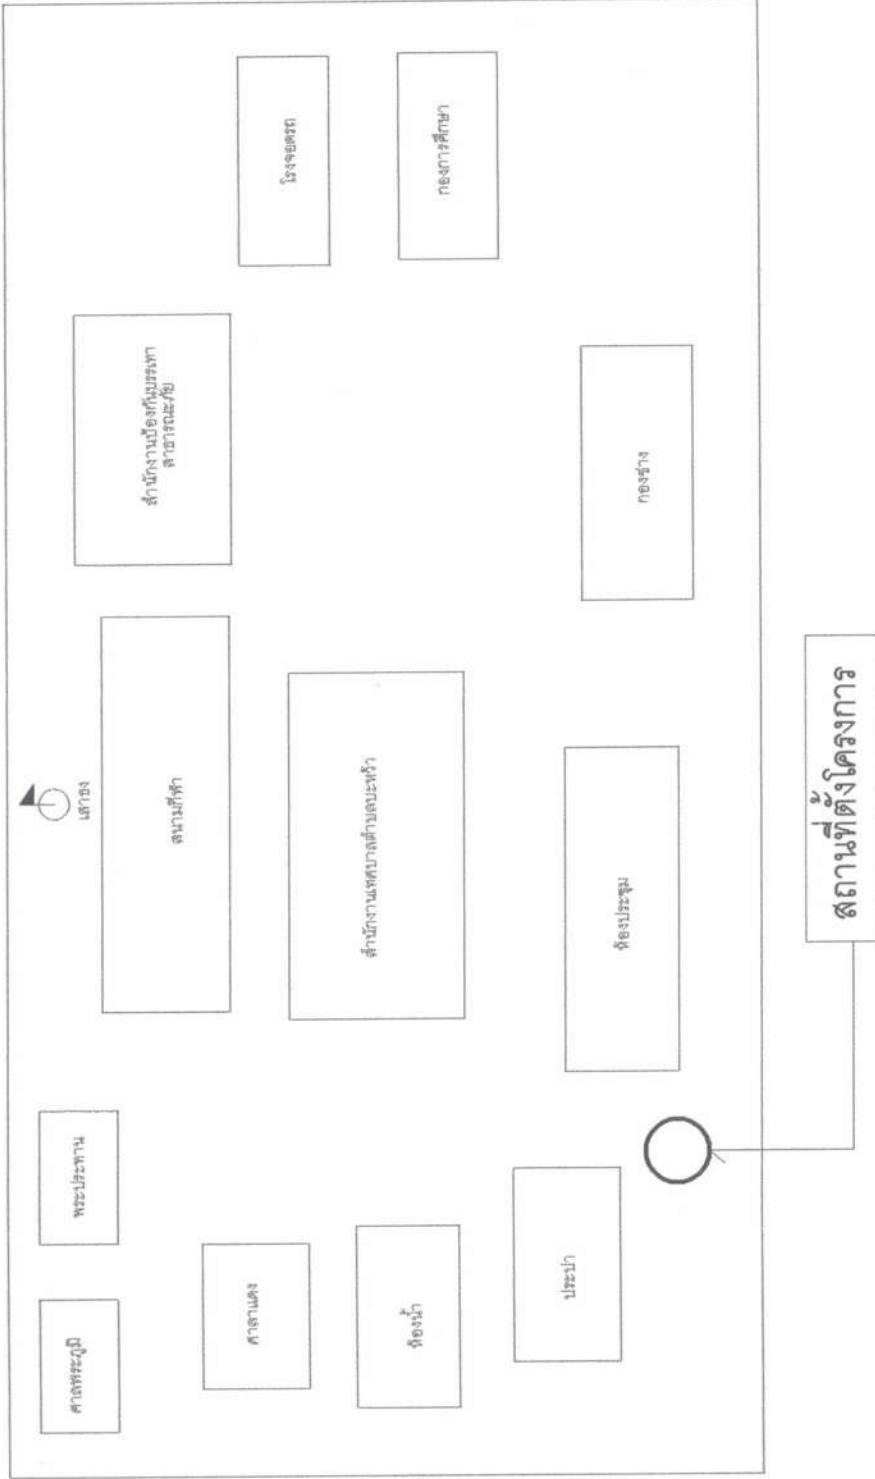


Scale

NTS.


















แบบแปลน

เลขที่แบบ 45/2564

วันเดือนปี 25/06/2564

แผ่นที่ 3/7

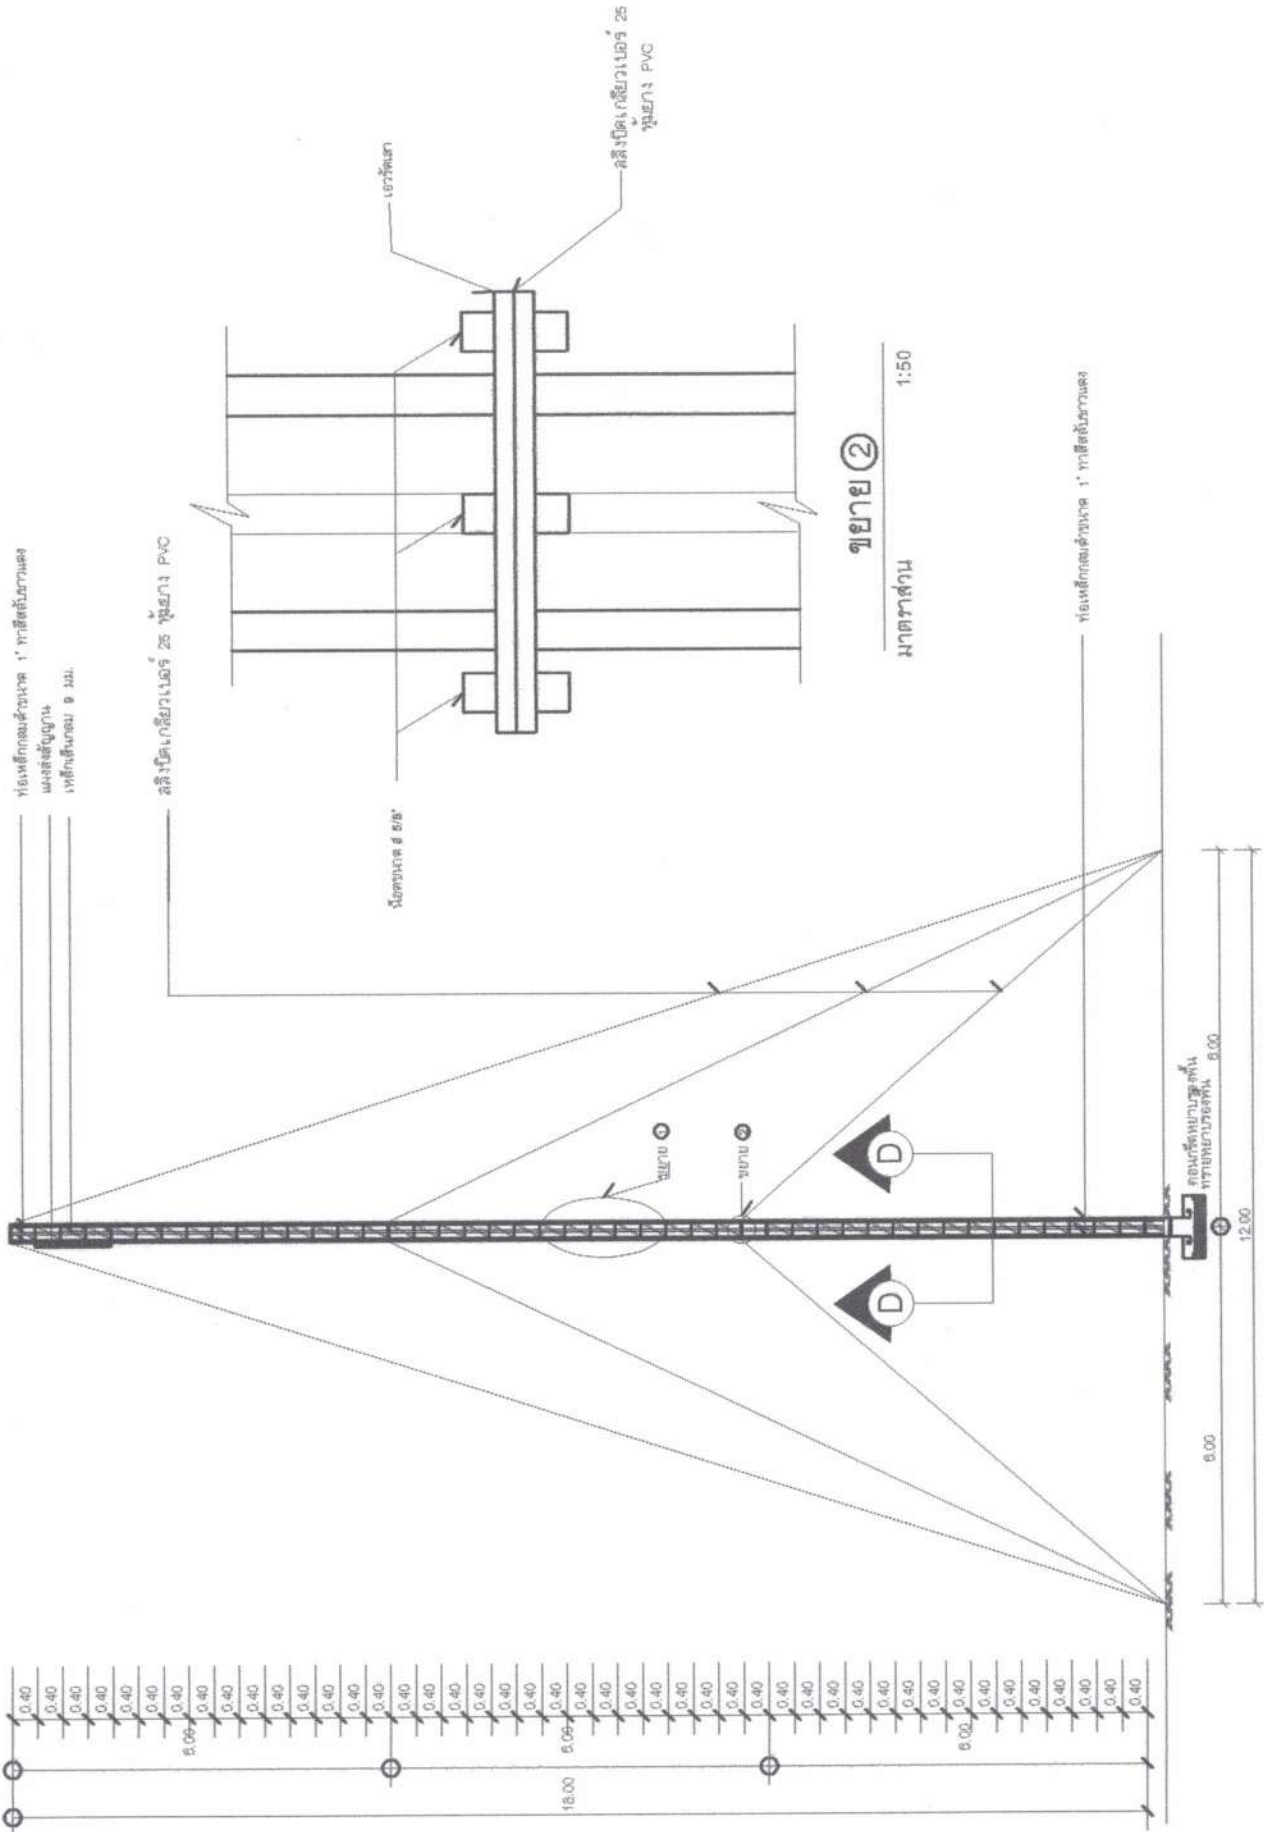

ขยาย ②
มาตราส่วน 1:50

รูปตัด A-A
มาตราส่วน 1:125























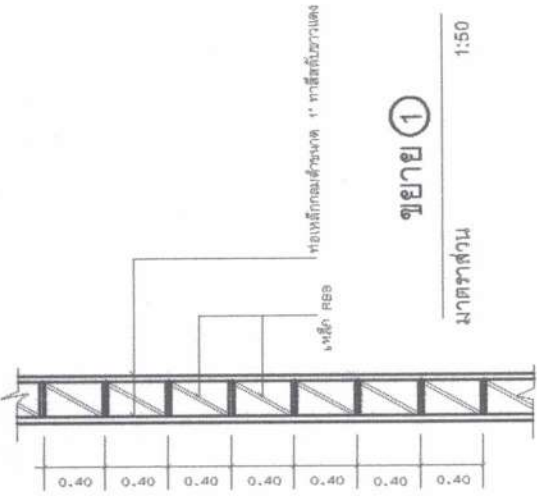






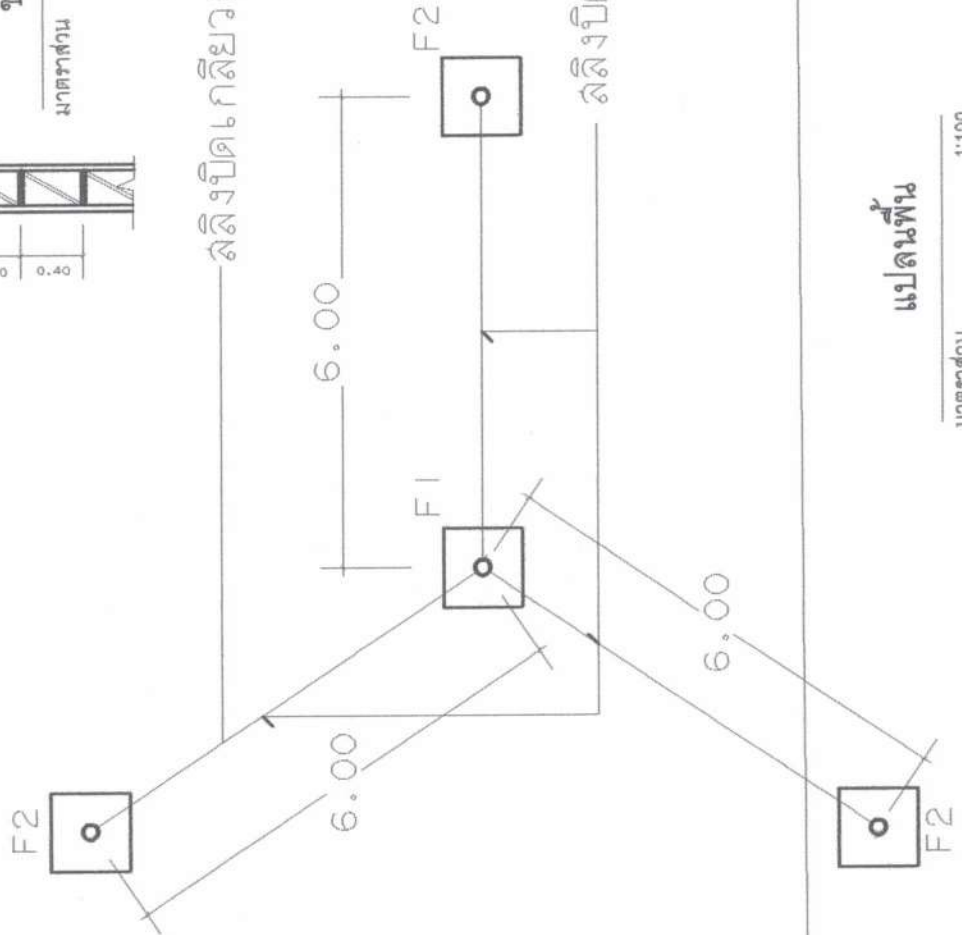






เทศบาลตำบลพะงั่ว

โครงการ


สถานที่ดำเนินการ

จำนวนช่างผู้ปฏิบัติงาน
จำนวนช่างผู้ควบคุม
จำนวนช่างผู้ช่วย

รูปแบบ, วัสดุ









แบบแสดง

เลขที่แบบ 45/2564

วันที่ 25/06/2564


แผ่นที่ 57

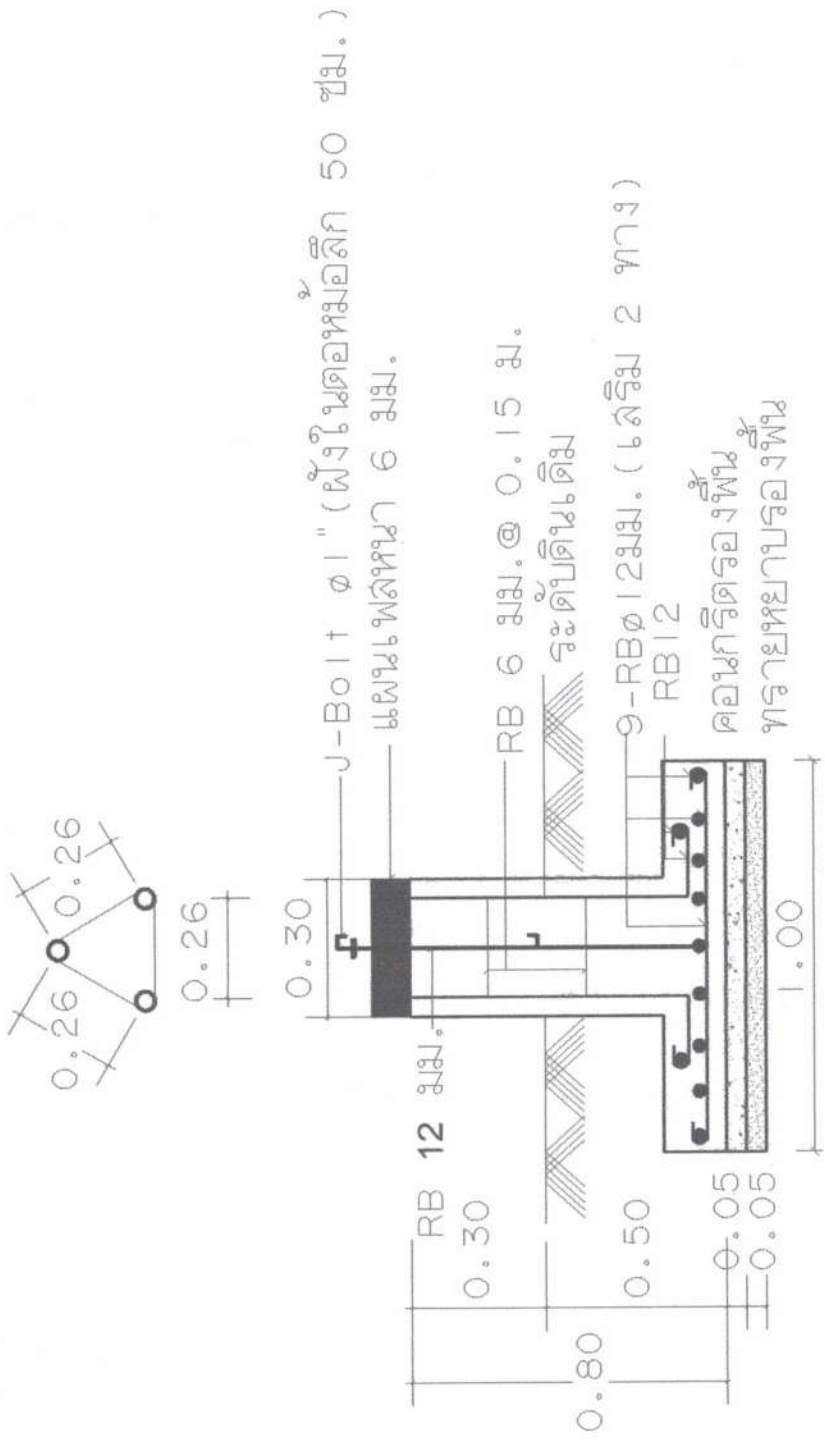

แปลนเสา,ฐานราก F2

มาตราส่วน 1:20

ท่อเหล็กกลมดำขนาด 1"
ทาสีลึบขาวแดง

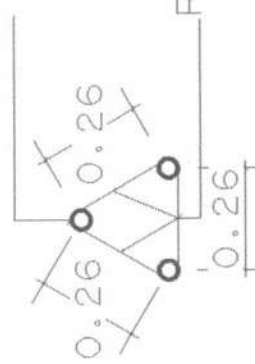

รูปตัด ๑-๑

มาตราส่วน 1:20



เทศบาลตำบลพะงั่ว

โครงการ















แบบแสดง

เลขที่แบบ 45/2564

วันที่พิมพ์ 25/06/2564

แผ่นที่ 67

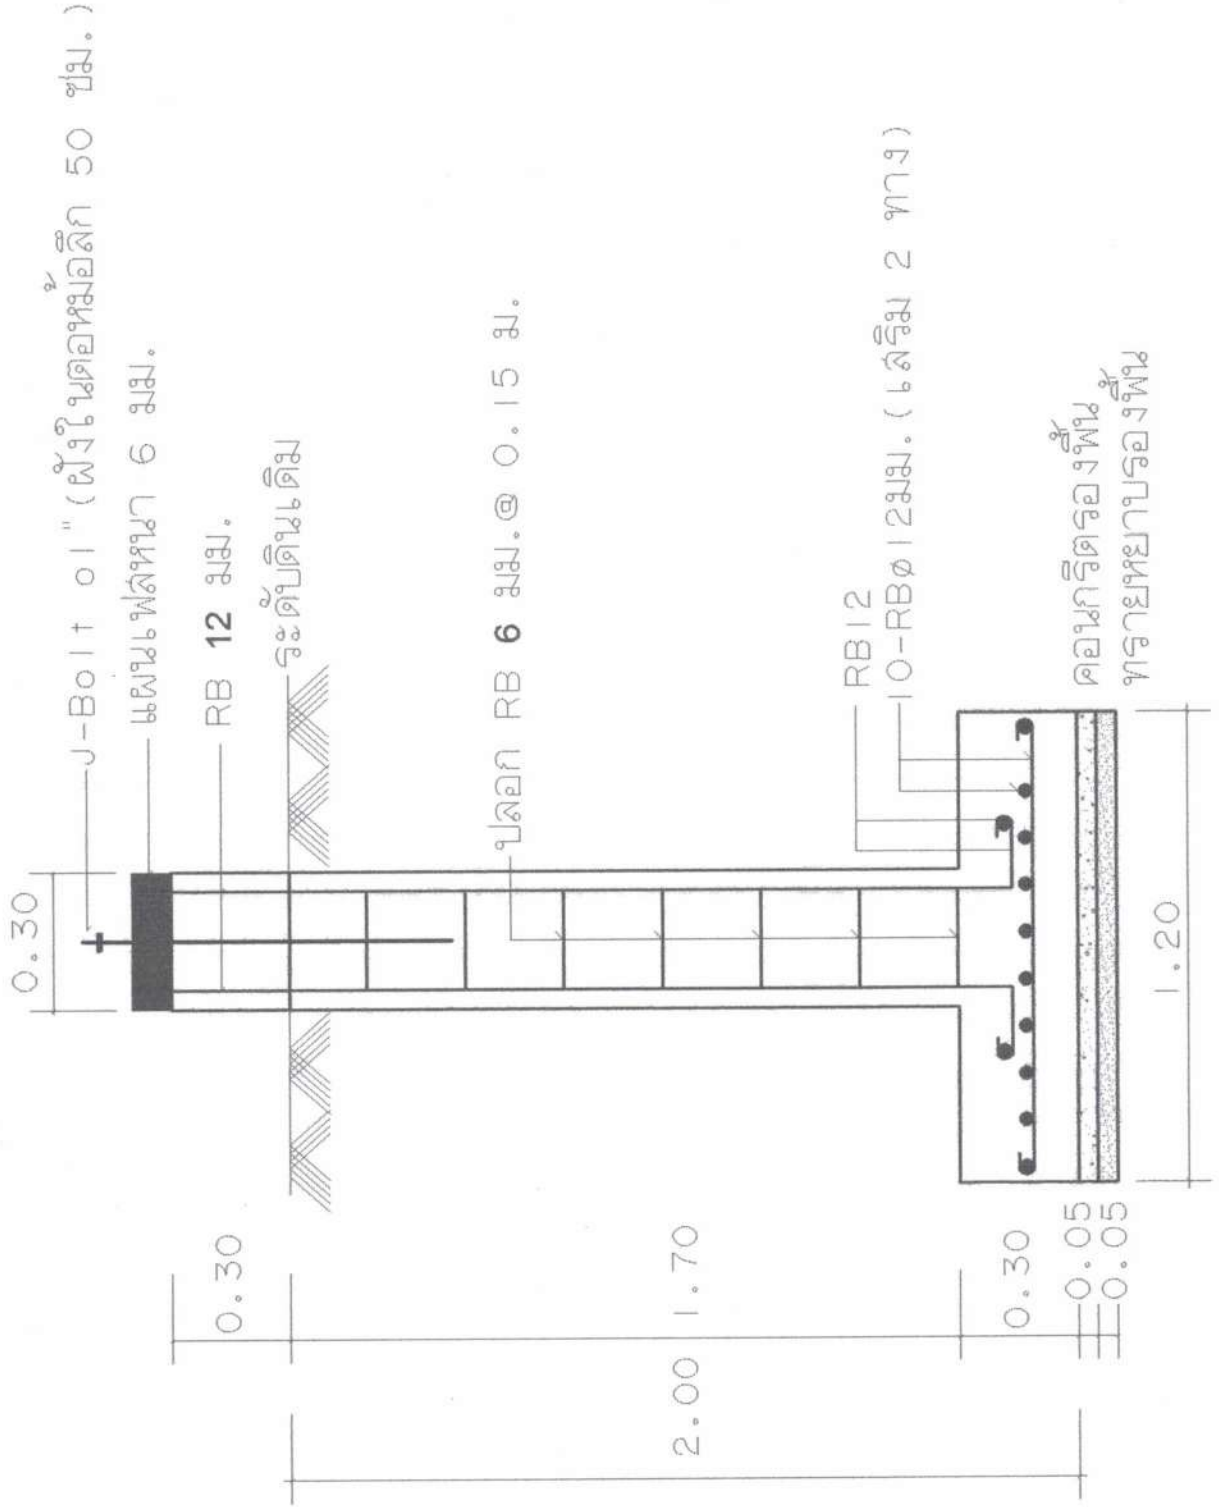

แปลนเสา,ฐานราก F1

มาตราส่วน

1:20



เทศบาลตำบลพะงั่ว

โครงการ


สถานที่ดำเนินการ


เขียนแบบ, คัดลอก

นาย..... ตำแหน่ง
ช่างเทคนิค

ตรวจสอบ

นาย..... ตำแหน่ง
ช่างเทคนิค

เห็นชอบ

(Signature)

นางสาว..... ตำแหน่ง
ผู้ช่วยกรรมการส่งเสริมวิชาการของ
เทศบาลตำบลพะงั่ว

อนุมัติ

(Signature)

นาย..... ตำแหน่ง
นายกเทศมนตรีตำบลพะงั่ว

แบบแสดง

เลขที่แบบ 45/2564


วันที่เดือนปี 25/06/2564

แผ่นที่ 7/7




รูปแบบ
มาตราส่วน 1:25

แผ่นเหล็กหนา 1/16"

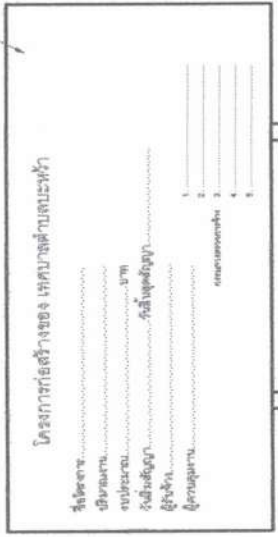

ท่อเหล็กกลม สก. 2"

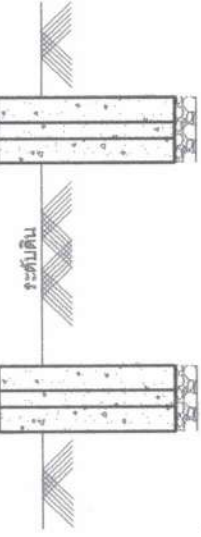

ระดับดิน







2.40

รูปด้านหน้า
มาตราส่วน 1:25

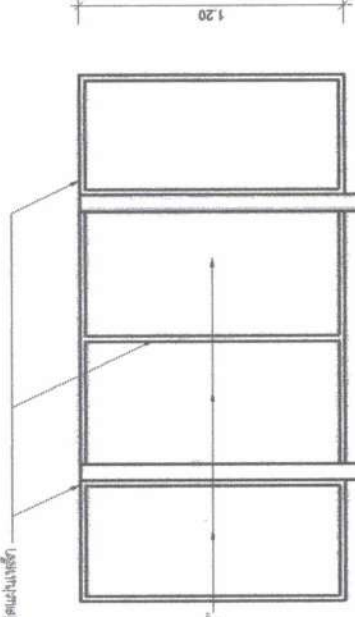

แผ่น ๘ 1" x 1" เรียงติดกันเหล็ก

1.20

1.20

ท่อเหล็กกลม สก. 2"

ระดับดิน







2.40

รูปด้านหลัง
มาตราส่วน 1:25

รายการประกอบแบบ

1. เสา พื้นบัวทาสีเขียวทัง 2 ด้าน ใช้สื่อน้ำมัน ก่อนทาสีจริง ให้ทาสีกันสนิมก่อน 2 ครั้ง
2. ตัวหมั่งสี่เหลี่ยม
3. ขนาดตัวหมั่งสี่เหลี่ยมตามเหมาะสม ข้อความตามแบบที่กำหนดข้างบน
4. แผ่นเหล็กขนาด กว้าง 1.20 ม. ยาว 2.40 ม.
5. จุดก่อสร้างป้ายกำหนดตามความเหมาะสม ให้สามารถมองเห็นได้ชัด

แบบป้ายโครงการ

พิกัดโครงการก่อสร้างพร้อมติดตั้งระบบกระจายเสียงไร้สายชนิดประจำที่บ้นะหว้า หมู่ที่ 2,7,9

ละติจูด 17°29'03.7"เหนือ

ลองจิจูด 103°59'15.6"ตะวันออก



ตำบลปะนงั่ว

