



เรื่อง การเปิดเผยราคากลาง

ตามแนวทางการเปิดเผยราคากลางของคณะกรรมการ ป.ป.ช.

อาศัยความตาม มาตรา 103/7 แห่งพระราชบัญญัติประกอบรัฐธรรมนูญ ว่าด้วยการป้องกันและปราบปรามการทุจริต พ.ศ. 2542 ซึ่งแก้ไขเพิ่มเติม (ฉบับที่ 2) พ.ศ. 2554 ได้กำหนดมาตรการการจัดซื้อจัดจ้างของหน่วยงานของรัฐไว้ 2 ประการ ได้แก่ การให้หน่วยงานของรัฐจัดทำข้อมูลรายละเอียดค่าใช้จ่ายเกี่ยวกับการจัดซื้อจัดจ้าง ราคากลาง การคำนวณราคากลางไว้ในระบบข้อมูลอิเล็กทรอนิกส์ และการให้บุคคลหรือนิติบุคคล ที่เป็นคู่สัญญากับหน่วยงานของรัฐแสดงบัญชีรายการรับจ่ายของโครงการต่อสรรพากร โดยตามประกาศคณะกรรมการ ป.ป.ช. เรื่อง หลักเกณฑ์และวิธีการจัดทำและแสดงบัญชีรายจ่ายของโครงการที่บุคคลหรือนิติบุคคลเป็นคู่สัญญากับหน่วยงานของรัฐ พ.ศ. 2554 และที่แก้ไขเพิ่มเติม คณะกรรมการ ป.ป.ช. ได้กำหนดมาตรการเพื่อให้หน่วยงานของรัฐปฏิบัติไว้ในประกาศดังกล่าวด้วย และได้กำหนดความหมายของคำว่า “หน่วยงานของรัฐ” ไว้ซึ่งกำหนดให้มีการจัดทำเปิดเผยรายละเอียดค่าใช้จ่ายเกี่ยวกับการจัดซื้อจัดจ้าง ราคากลาง และการคำนวณราคากลาง เป็นมาตรการบังคับใช้กับหน่วยงานของรัฐ นั้น

เทศบาลตำบลชะอำ อำเภออากาศอำนวย จังหวัดสกลนคร ได้ดำเนินการคำนวณราคากลางโครงการก่อสร้างรางระบายน้ำ คสล.สำเร็จรูป บ้านชะอำ หมู่ที่ 7 ตำบลชะอำ อำเภออากาศอำนวย จังหวัดสกลนคร ตามพระราชบัญญัติการจัดซื้อจัดจ้างและการบริหารพัสดุภาครัฐ พ.ศ. 2560 มาตรา 4 และตามประกาศคณะกรรมการราคากลางและขึ้นทะเบียนผู้ประกอบการ เรื่อง หลักเกณฑ์และวิธีการคำนวณราคากลางงานก่อสร้าง ประกาศ ณ วันที่ 19 ตุลาคม 2560 และระเบียบกฎหมายที่เกี่ยวข้องหรือแนวทางปฏิบัติของหน่วยงานของรัฐเรียบร้อยแล้วดังเอกสารที่แนบมาพร้อมนี้

จึงประกาศให้ทราบโดยทั่วกัน

ประกาศ ณ วันที่ 8 เดือน มกราคม พ.ศ. 2564



ตารางแสดงวงเงินงบประมาณที่ได้รับจัดสรรและราคากลางในงานจ้างก่อสร้าง

1. ชื่อโครงการ โครงการก่อสร้างรางระบายน้ำ คสล.สำเร็จรูป บ้านชะหว่า หมู่ที่ 7 ตำบลชะหว่า อำเภออากาศอำนวย จังหวัดสกลนคร
 - 1.1 หน่วยงานเจ้าของโครงการ เทศบาลตำบลชะหว่า อำเภออากาศอำนวย จังหวัดสกลนคร
2. วงเงินงบประมาณที่ได้รับจัดสรร 468,000 บาท (สี่แสนหกหมื่นแปดพันบาทถ้วน)
3. ลักษณะงาน

โครงการก่อสร้างรางระบายน้ำ คสล.สำเร็จรูป บ้านชะหว่า หมู่ที่ 7 ตำบลชะหว่า อำเภออากาศอำนวย จังหวัดสกลนคร โดยทำการวางระบายน้ำ คสล.สำเร็จรูป ขนาดกว้าง 0.60 เมตร ลึก 0.60 เมตร ความยาวรวมไม่น้อยกว่า 224.00 เมตร ติดตั้งป้ายประชาสัมพันธ์ก่อนดำเนินงาน จำนวน 1 ป้าย และติดตั้งป้ายเหล็กโครงการ ขนาด 1.20x2.40 เมตร จำนวน 1 ป้าย ก่อสร้างตามแบบเทศบาลตำบลชะหว่ากำหนด แบบเลขที่ 20/2563
4. ราคากลางคำนวณ ณ วันที่ 28 ธันวาคม 2563 เป็นเงิน 468,500 บาท (สี่แสนหกหมื่นแปดพันห้าร้อยบาทถ้วน)
5. บัญชีประมาณการราคากลาง
 - 5.1 สรุปผลการประมาณการราคาก่อสร้าง ปร.5 จำนวน 1 แผ่น
 - 5.2 ประมาณราคาค่าก่อสร้าง ปร.4. จำนวน 1 แผ่น
6. รายชื่อคณะกรรมการกำหนดราคากลาง

6.1 นายวัฒนา	ศรีสุทัศน์	ตำแหน่ง ผู้อำนวยการกองช่าง	ประธานกรรมการ
6.2 นายพงษ์ธร	มุงธิสาร	ตำแหน่ง นายช่างโยธาชำนาญงาน	กรรมการ
6.3 นายสุทิวีส	นิเทียน	ตำแหน่ง เจ้าพนักงานประปาปฏิบัติงาน	กรรมการ

รายละเอียดโครงการ

๑. โครงการก่อสร้างรางระบายน้ำ คสล.สำเร็จรูป ขนาด ๐.๖๐x๐.๖๐ บ้านบะหว้า หมู่ที่ ๗ ตำบลบะหว้า อำเภออากาศอำนวย จังหวัดสกลนคร งบประมาณ ๔๖๘,๐๐๐ บาท (สี่แสนหกหมื่นแปดพันบาทถ้วน)


โครงการก่อสร้างรางระบายน้ำ คสล.สำเร็จรูป ขนาด ๐.๖๐x๐.๖๐ บ้านบะหว้า หมู่ที่ ๗ ตำบลบะหว้า อำเภออากาศอำนวย จังหวัดสกลนคร รางระบายน้ำ คสล.สำเร็จรูป ขนาดกว้าง ๐.๖๐ เมตร ลึก ๐.๖๐ เมตร ความยาวรวมไม่น้อยกว่า ๒๒๔.๐๐ เมตร ติดตั้งป้ายประชาสัมพันธ์ก่อนดำเนินงาน จำนวน ๑ ป้าย และติดตั้งป้ายเหล็กโครงการ ขนาด ๑.๒๐x๒.๔๐ เมตร จำนวน ๑ ป้าย ก่อสร้างตามแบบเทศบาลตำบลบะหว้ากำหนด แบบเลขที่ ๒๐ /๒๕๖๓ กำหนดแล้วเสร็จ ๔๕ วัน

(ลงชื่อ)


(นายพงศธร มุงธิสาร)

ตำแหน่ง นายช่างโยธาชำนาญงาน

(ลงชื่อ)

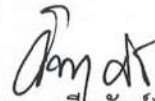
(นายวัฒนา ศรีสุทัศน์)

ตำแหน่ง ผู้อำนวยการกองช่าง



เทศบาลตำบลพะงั่ว

โครงการก่อสร้างรางระบายน้ำ คอนกรีตเสริมเหล็ก สำเร็จรูป
ขนาด 0.60 x 0.60 ม. ความยาวรวมไม่น้อยกว่า 224 ม.
แบบเลขที่ 20 / 2563

สถานที่ดำเนินการ บ้านพะงั่ว หมู่ที่ 7 ตำบลพะงั่ว

อำเภออากาศอำนวย จังหวัดสกลนคร

ค่าพิกัดจุดเริ่มต้น 17°29'03.0"N 103°59'18.8"E



เทศบาลตำบลบะหว้า

โครงการ

ก่อสร้างระบบจ่ายน้ำ
คอนกรีตเสริมเหล็กสำหรับ

สถานที่ศึกษาเป็นการ

บ้านบะหว้า หมู่ที่ 7
ตำบลบะหว้า อำเภออากาศอำนวย
จังหวัดสกลนคร

เขียนแบบ, คัดลอก

นายวิชาญ คำทองแดง
นายวิชาญ คำทองแดง
นายวิชาญ คำทองแดง

ตรวจสอบ

นายวิชาญ คำทองแดง
ผู้ชำนาญการ

เห็นชอบ

นางอรุณี เสดะคำอู
ผู้รับผิดชอบ

อนุมัติ


นายแพทย์ มงคล
นายกเทศมนตรีตำบลบะหว้า

แบบแปลน

เลขที่แบบ 20/2563

วันเดือนปี 17/11/2563

สถานที่ตั้งโครงการก่อสร้างระบบจ่ายน้ำ
คอนกรีตเสริมเหล็ก สำหรับ
บ้านบะหว้า หมู่ที่ 7 ตำบลบะหว้า
อำเภออากาศอำนวย จังหวัดสกลนคร

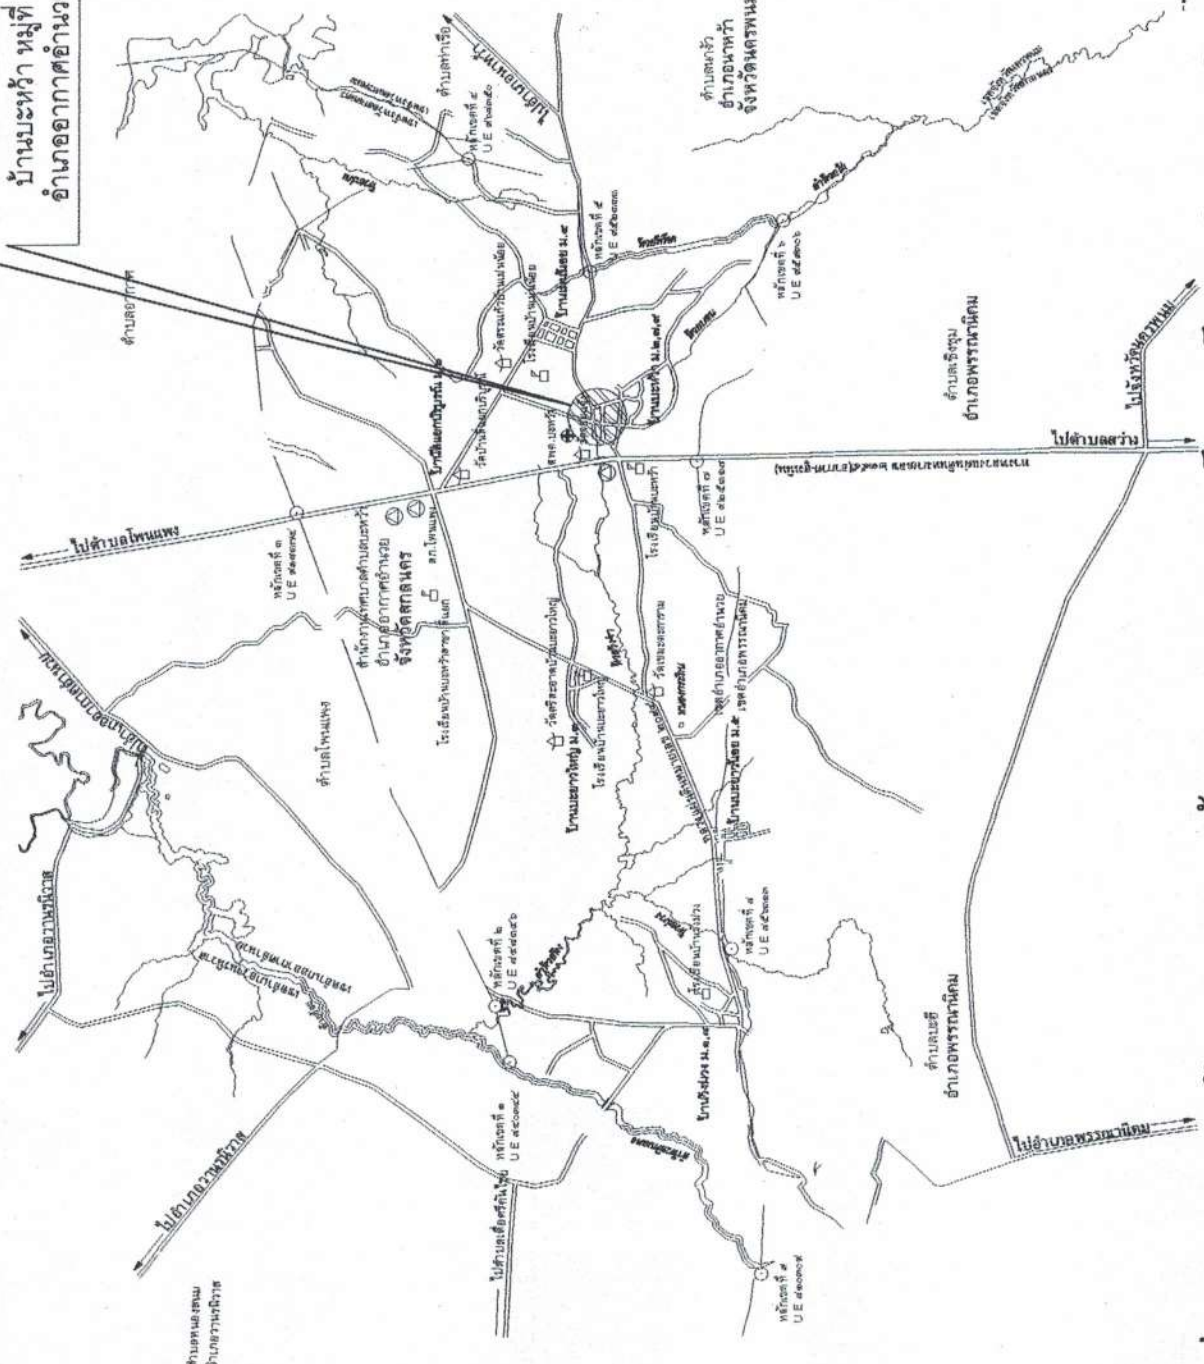

ทิศเหนือ



ตำบลบะหว้า
อำเภออากาศอำนวย

แผนที่โครงการก่อสร้างระบบจ่ายน้ำคอนกรีตเสริมเหล็ก สำหรับ บ้านบะหว้า หมู่ที่ 7 พอสั่งแปลน

Scale

NTS.



















แบบแปลน

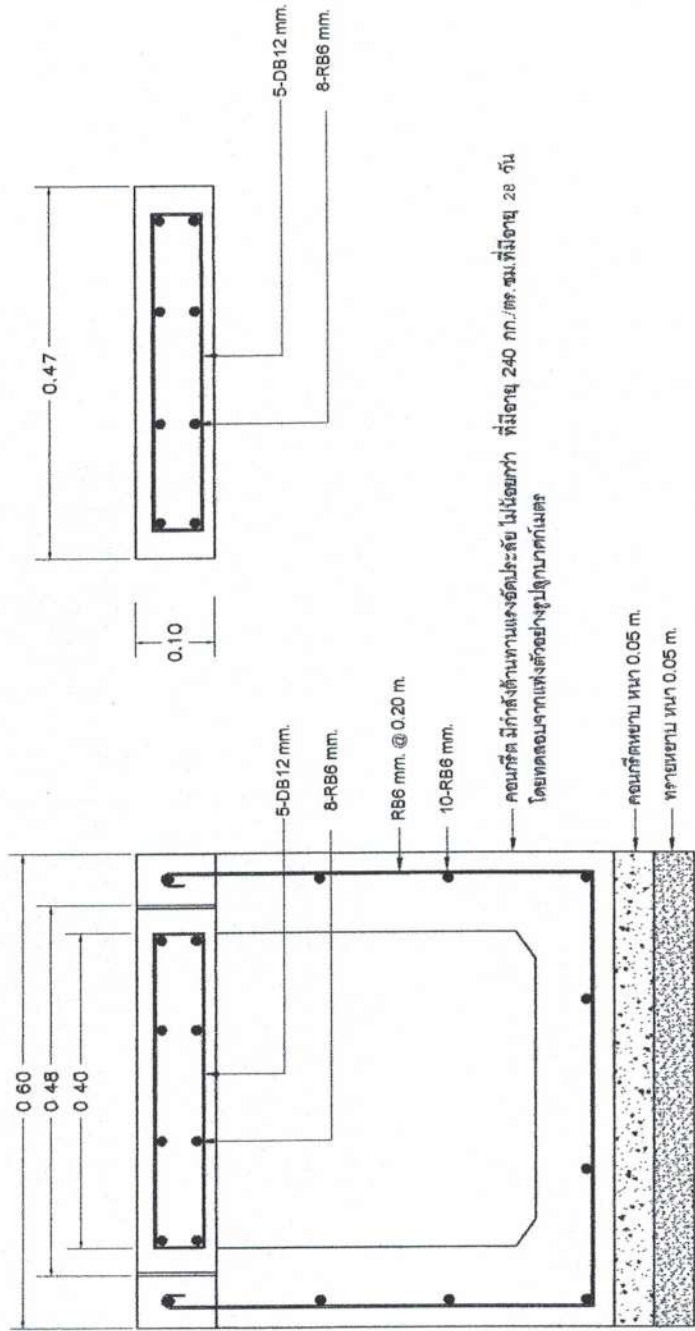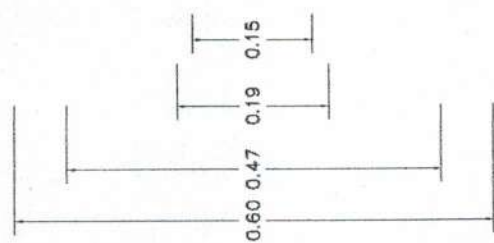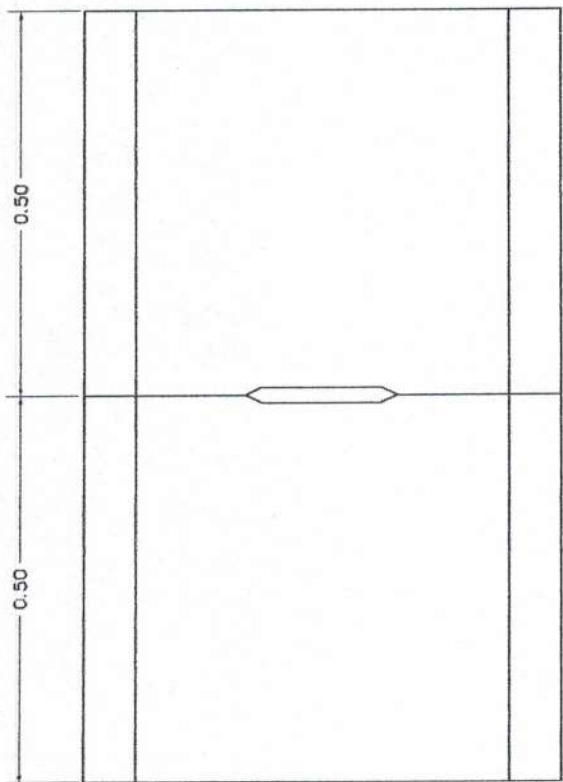

คอนกรีตหนา 0.05 ม.
ทรายขนาด หนา 0.05 ม.

















เลขที่แบบ 20 /2563

วันเดือนปี 17 /11/2563

- รายการประกอบแบบ**
1. เสา, พื้นปาดหน้าอิฐฉาบผิว 2 ด้าน ใช้สีน้ำเงิน
 2. สลักหัวเสาอิฐฉาบผิว
 3. ขนาดตัวหนังสือกำหนดตามความเหมาะสมเพื่อความสวยงามแบบที่กำหนด
 4. แผ่นเหล็กขนาดกว้าง 1.20 ม. ยาว 2.40 ม. หนา 5 มม.
- จุดก่อสร้างกำหนดตามความเหมาะสม สามารถมองไม่เห็นชัดเจน
- กำหนดวัสดุจึงให้เหล็กเสริมขนาด 2 ซม.

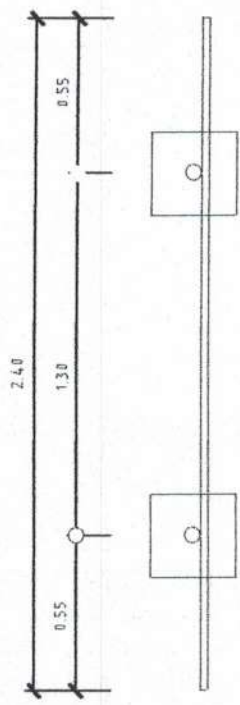

รูปแผ่น 1:25

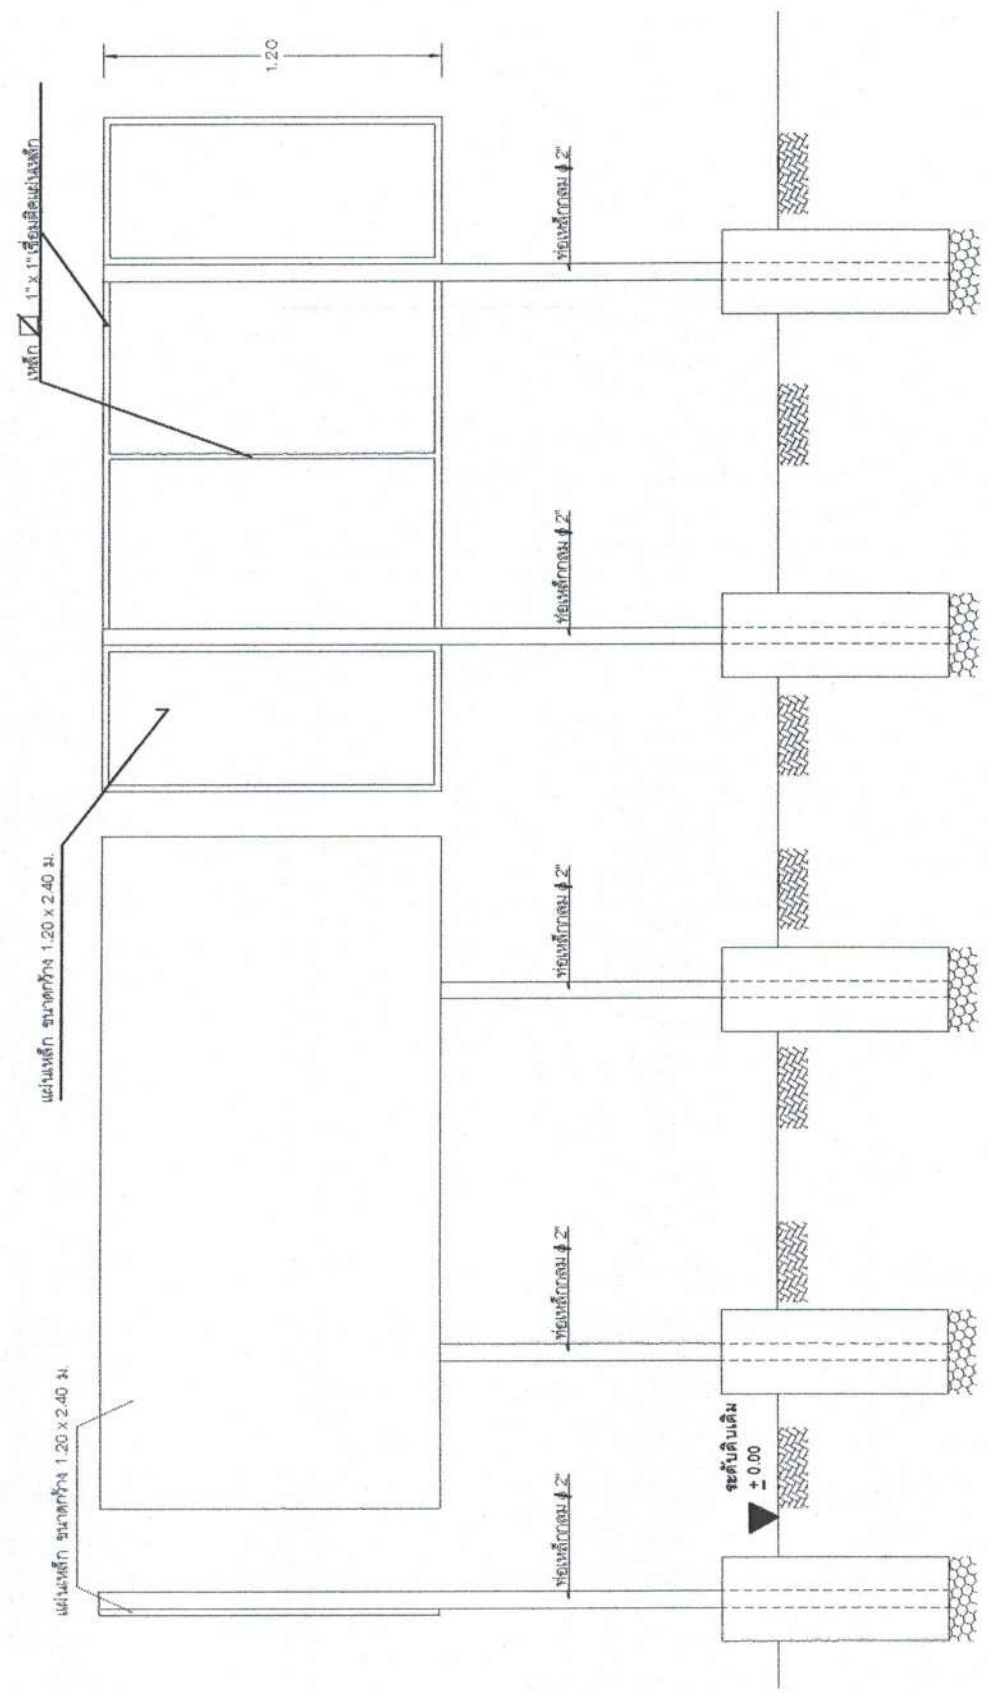

รูปด้านหน้า 1:25

รูปด้านข้าง 1:25

พิกัดรางระบายน้ำคอนกรีตเสริมเหล็กสำหรับบ้านระหว้า หมู่ 7

ละติจูด 17°29'03.00"เหนือ

ลองจิจูด 103°59'18.80"ตะวันออก



Google Earth

© 2020 Google

Image © 2021 Maxar Technologies

Imagery © 2021 CNES/Airbus



แบบสรุปค่าก่อสร้าง



 ประมาณราคา เมื่อวันที่ 28 ธันวาคม พ.ศ. 2563


ลำดับ	รายการ	รวม ค่างานต้นทุน (บาท)	ค่า Factor F	รวมเงิน ค่าก่อสร้าง (บาท)	หมายเหตุ
1	งานก่อสร้างรางระบายน้ำ คสล.สำเร็จรูป ขนาด 0.60x0.60 ม. (ตามแบบเทศบาลตำบลชะอำกำหนด)	337,470.00	1.3795	465,539.87	Factor F - เงินจ่ายล่วงหน้า 0% - ดอกเบี้ยเงินกู้ 6%
2	งานอื่นๆ	3,000.00	1.0000	3,000.00	- ดอกเบี้ยเงินฝาก 0% - ภาษี 7%
รวมประมาณราคาค่าก่อสร้าง				468,539.87	
ปรับลดเหลือ				468,500.00	
ตัวอักษร (สี่แสนหกหมื่นแปดพันห้าร้อยบาทถ้วน)					

ขนาดหรือเนื้อที่ก่อสร้างรางระบายน้ำ 224.00 ม.
 เฉลี่ยราคาประมาณเมตรละ 2,091.52 บาท

(ลงชื่อ)  ประธานกรรมการกำหนดราคากลาง
 (นายวัฒนา ศรีสุทัศน์)
 ผู้อำนวยการกองช่าง

(ลงชื่อ)  ผู้เห็นชอบ
 (นางรัชณี เดชะคำภู)
 ปลัดเทศบาลตำบลชะอำ

(ลงชื่อ)  กรรมการ
 (นายพงศธร มุงธิสาร)
 นายช่างโยธา ชำนาญงาน

(ลงชื่อ)  ผู้อนุมัติ
 (นายแทนมูล มุงคุณ)
 นายกเทศมนตรีตำบลชะอำ

(ลงชื่อ)  กรรมการ
 (นายสุทิวส นิเทียน)
 จพง.ประปา ปฏิบัติงาน

แบบแสดงรายการ ปริมาณงาน และราคา

หน่วยงาน เทศบาลตำบลบะหว้า อำเภออากาศอำนวย จังหวัดสกลนคร
 ประเภทงาน งานทาง
 ชื่อโครงการ ก่อสร้างรางระบายน้ำ คสล.สำเร็จรูป ขนาด 0.60x0.60 ม.
 ปริมาณงาน รางระบายน้ำ คสล.สำเร็จรูป ขนาด กว้าง 0.60 ม.ลึก 0.60 ม.(ตามแบบเทศบาลตำบลบะหว้ากำหนด)ความยาวรวมไม่น้อยกว่า 224 ม.
 ติดตั้งป้ายประชาสัมพันธ์ก่อนดำเนินงานจำนวน 1 ป้ายและติดตั้งป้ายเหล็กโครงการ ขนาด 1.20x2.40 ม. จำนวน 1 ป้าย
 สถานที่ก่อสร้าง บ้านบะหว้า ม.7 ต.บะหว้า อ.อากาศอำนวย จ.สกลนคร
 ค่าพิกัดจุดก่อสร้าง 17°29'03.0"N 103°59'18.8"E
 ตามแบบเลขที่ เทศบาลตำบลบะหว้า เลขที่ 20/2563
 ประมาณราคาโดย นายพงศธร มุงธิสาร เมื่อวันที่ 28 เดือน ธันวาคม พ.ศ. 2563

ลำดับ	รายการ	จำนวน	หน่วย	ค่าวัสดุ		ค่าแรงงาน		รวม	หมายเหตุ
				ราคาต่อหน่วย	จำนวนเงิน	ราคาต่อหน่วย	จำนวนเงิน		
1	ค่าดินขุดทั่วไป	109.00	ลบ.ม.			125.00	13,625.00	13,625.00	
	พร้อมกลบคืนข้างราง								
2	รางระบายน้ำ คสล.สำเร็จรูปขนาด 0.60x0.60 ม.พร้อมฝาปิด คสล. (ตามแบบเทศบาลตำบลบะหว้า)	224.00	เมตร	1,200.00	268,800.00	25.20	5,644.80	274,444.80	
3	ทรายรองพื้นปรับระดับ	7.84	ลบ.ม.	450.00	3,528.00	99.00	776.16	4,304.16	
4	คอนกรีตหยาบ	7.84	ลบ.ม.	1,750.00	13,720.00	306.00	2,399.04	16,119.04	
5	งานรื้อถอนผิวคอนกรีต	10.00	ตร.ม.			97.00	970.00	970.00	
6	งานเทผิว คสล.	10.00	ตร.ม.	280.00	2,800.00	436.00	4,360.00	7,160.00	
7	ปูนซีเมนต์ผสม	3.00	ถุง	114.00	342.00			342.00	
8	ทราย	0.50	ลบ.ม.	450.00	225.00			225.00	
9	งานบ่อพักน้ำพร้อมฝาปิดสำเร็จรูป	4.00	บ่อ	5,000.00	20,000.00	70.00	280.00	20,280.00	
	รวมราคาในหมวดนี้							337,470.00	
10	งานอื่นๆ								
	- งานระบบประปา	1.00	L/S	3,000.00	3,000.00			3,000.00	
	รวมราคางานอื่นๆ							3,000.00	
11	งานป้ายประชาสัมพันธ์								
	- ป้ายไวน์นิน	1	ป้าย	ราคาป้ายรวมอยู่ในค่าดำเนินการ(Factor F)					
	- ป้ายเหล็กชื่อโครงการก่อสร้าง	1	ป้าย	ราคาป้ายรวมอยู่ในค่าดำเนินการ(Factor F)					
	รวมยอดเงินเฉพาะรายการแผ่นนี้				312,415.00		28,055.00	340,470.00	