



ประกาศเทศบาลตำบลบะหว้า

เรื่อง การเปิดเผยรายละเอียดข้อมูลราคากลางและการคำนวณราคากลาง เกี่ยวกับการจัดซื้อจัดจ้างของหน่วยงานของรัฐ

ตามพระราชบัญญัติการจัดซื้อจัดจ้างและการบริหารพัสดุภาครัฐ พ.ศ. 2560 มาตรา 63 บัญญัติว่า “ภายใต้บังคับมาตรา 62 ให้หน่วยงานของรัฐประกาศรายละเอียดข้อมูลราคากลางและการคำนวณราคากลางในระบบเครือข่ายสารสนเทศของกรมบัญชีกลางตามวิธีการที่กรมบัญชีกลางกำหนด” และตามหนังสือกรมบัญชีกลาง ด่วนที่สุด ที่ กค 0433.2/ว 206 ลงวันที่ 1 พฤษภาคม 2562 เรื่อง คู่มือแนวทางการประกาศรายละเอียดข้อมูลราคากลางและการคำนวณราคากลางเกี่ยวกับการจัดซื้อจัดจ้างของหน่วยงานของรัฐ นั้น

คณะกรรมการกำหนดราคากลางตามคำสั่ง เทศบาลตำบลบะหว้า ที่ 137/2565 ลงวันที่ 4 เมษายน 2565 ได้ดำเนินการกำหนดราคากลางงานก่อสร้างโครงการก่อสร้างวางรางระบายน้ำพร้อมฝาดปิดคสล.สำเร็จรูป (บริเวณสามแยกบ้านวทันยู ทุมลี) บ้านวังม่วง หมู่ที่ 1 ตำบลบะหว้า อำเภออากาศอำนวย จังหวัดสกลนคร เป็นที่เรียบร้อยแล้ว โดยกำหนดราคากลาง รวมเป็นจำนวนเงินทั้งสิ้น 208,800.00 บาท (- สองแสนแปดพันแปดร้อยบาทถ้วน -) รายละเอียดปรากฏตามเอกสารแนบท้ายประกาศนี้

จึงประกาศให้ทราบโดยทั่วกัน

ประกาศ ณ วันที่ 11 เดือน เมษายน พ.ศ. 2565



ตารางแสดงวงเงินงบประมาณที่จะดำเนินการก่อสร้างและราคากลางในงานจ้าง

ชื่อโครงการ โครงการก่อสร้างวางรางระบายน้ำพร้อมฝापิด คสล.สำเร็จรูป (บริเวณสามแยกบ้านวทันยู ทุมลิ)



1. วงเงินงบประมาณที่ได้รับจัดสรร 204,000.00 บาท (-สองแสนสี่พันบาทถ้วน-)
2. ลักษณะงาน



3. ราคากลางคำนวณ ณ วันที่ 7 เมษายน 2565

เป็นเงินจำนวน 208,800.00 บาท (- สองแสนแปดพันแปดร้อยบาทถ้วน -)

4. บัญชีประมาณการราคากลาง

4.1 แบบสรุปราคางานก่อสร้างทาง (ปร.5)	จำนวน 1	แผ่น
4.2 แบบสรุปรายละเอียดรายการประมาณราคา (ปร.4)	จำนวน 1	แผ่น
4.3 เอกสารประกอบ (บัญชีค่าแรง/ดำเนินการ)	จำนวน 1	ชุด

5. รายชื่อคณะกรรมการกำหนดราคากลาง

5.1 นายพงศ์สรร คำทองแพ่ง ตำแหน่ง นายช่างเขียนแบบชำนาญงาน	ประธานกรรมการ
5.2 นายสุทิวส นิเทศน์ ตำแหน่ง เจ้าพนักงานประปาปฏิบัติงาน	กรรมการ
5.3 นายทรงยศ ะเกิดเป้ง ตำแหน่ง ผู้ช่วยนายช่างโยธา	กรรมการและเลขานุการ

รายละเอียดโครงการ






ลงชื่อ.....

(นายพงษ์ธร มุงธิสาร)

นายช่างโยธาชำนาญงาน

สำเนาถูกต้อง

(นางสาวสมพร บุญราช)
นักจัดการงานทั่วไป

แบบสรุปราคากลางงานก่อสร้าง



ตามแบบ เลขที่ 70/2564

ประมาณราคา นายพงศ์สรร คำกองแพ่ง

7 เมษายน พ.ศ. 2565

ลำดับ	รายการ	รวม ค่างานต้นทุน (บาท)	ค่า Factor F	รวมเงิน ค่าก่อสร้าง (บาท)	หมายเหตุ
1	งานก่อสร้างวางรางระบายน้ำ คล.สำเร็จรูป ขนาด 0.60x0.60 ม. (ตามแบบเทศบาลตำบลชะอำกำหนด)	149,217.24	1.3795	205,845.18	Factor F
2	งานอื่นๆ	3,000.00	1.0000	3,000.00	- เงินจ่ายล่วงหน้า 0% - ดอกเบี้ยเงินกู้ 5% - ดอกเบี้ยเงินฝาก 0% - ภาษี 7%
รวมประมาณราคาค่าก่อสร้าง				208,845.18	
ปรับลดเหลือ				208,800.00	
ตัวอักษร (สองแสนแปดพันแปดร้อยบาทถ้วน)					

ขนาดหรือเนื้อที่งานวางรางระบายน้ำ 84.00 ม.

เฉลี่ยราคาประมาณเมตรละ 2,485.71 บาท

คณะกรรมการกำหนดราคากลางงานก่อสร้าง

(ลงชื่อ).....ประธานกรรมการ

(ลงชื่อ).....กรรมการ

นายพงศ์สรร คำกองแพ่ง

นายสุทิวส์ นิเทียน

นายช่างเขียนแบบชำนาญงาน

เจ้าพนักงานประปาปฏิบัติงาน

(ลงชื่อ).....กรรมการและเลขานุการ

นายทรงยศ ะเกิดเป้ง

ผู้ช่วยนายช่างโยธา

กำหนดราคากลางเมื่อ 7 เมษายน 2565

แบบแสดงรายการ ปริมาณงาน และราคา





ค่าพิกัดบริเวณงานก่อสร้าง 17°27'59.6"N 103°54'26.1"E

ตามแบบเลขที่ เลขที่ 70/2564

ประมาณราคา นายพงษ์สร ค้ำกองแพง เมื่อวันที่ 7 เดือน เมษายน พ.ศ. 2565

ลำดับ	รายการ	จำนวน	หน่วย	ค่าวัสดุ		ค่าแรงงาน		รวม	หมายเหตุ
				ราคาต่อหน่วย	จำนวนเงิน	ราคาต่อหน่วย	จำนวนเงิน	ค่าวัสดุ/แรงงาน	
1	ค่าดินขุดทั่วไป	42.00	ลบ.ม.			125.00	5,250.00	5,250.00	
	พร้อมกลับคืนข้างทาง								
2	รางระบายน้ำ ขนาด 0.60x0.60 ม.พร้อมฝาบด คล.	84.00	เมตร	1,200.00	100,800.00	25.20	2,116.80	102,916.80	
	(ตามแบบเทศบาลตำบลชะอำ)								
3	ทรายรองพื้นปรับระดับ	3.00	ลบ.ม.	717.10	2,151.30	99.00	297.00	2,448.30	
4	คอนกรีตหยาบ	3.00	ลบ.ม.	2,537.38	7,612.14	306.00	918.00	8,530.14	
5	งานรื้อถอนผิวคอนกรีต	0.00	ตร.ม.			97.00	0.00	0.00	
6	งานขยายผิวทาง คล.	42.00	ตร.ม.	280.00	11,760.00	436.00	18,312.00	30,072.00	
7	ปูนซีเมนต์ผสม	0.00	ถุง	114.00	0.00			0.00	
8	ทราย	0.00	ลบ.ม.	450.00	0.00			0.00	
9	งานบ่อพักน้ำพร้อมฝาบดตะแกรง	0.00	บ่อ	5,000.00	0.00			0.00	
	เหล็กตามแบบกำหนด								
	รวมราคาประเภทงานในหมวดนี้							149,217.24	
10	งานอื่นๆ								
	- งานระบบประปา	1.00	L/S	3,000.00	3,000.00			3,000.00	
	รวมราคางานอื่นๆ							3,000.00	
11	งานป้ายประชาสัมพันธ์								
	- ป้ายไวนิล	1	ป้าย	ราคาป้ายรวมอยู่ในค่าดำเนินการ(Factor F)					
	- ป้ายเหล็กชื่อโครงการก่อสร้าง	1	ป้าย	ราคาป้ายรวมอยู่ในค่าดำเนินการ(Factor F)					
	รวมยอดเงินเฉพาะรายการแผ่นนี้				125,323.44		26,893.80	152,217.24	



เทศบาลตำบลปะหว่า

โครงการก่อสร้างวางระบายน้ำพร้อมฝาปิดคอนกรีตเสริมเหล็ก สำเร็จรูป

สถานที่ดำเนินการ บริเวณสามแยกบ้านนายวทันญ ทุมลี

บ้านวังม่วง หมู่ที่ 1 ตำบลปะหว่า

อำเภออากาศอำนวย จังหวัดสกลนคร

พิกัด ละติจูด 17 27'59.6"เหนือ ลองจิจูด 103 54'26.1"ตะวันออก

สำเนาถูกต้อง

แบบเลขที่ 70/2564

(นางสาวสมพร บุญราช)
นักจัดการงานทั่วไป

ทิศเหนือ



สถานที่ตั้งโครงการก่อสร้างวางระบบน้ำ
พร้อมฝายปิดคอนกรีตเสริมเหล็ก สำเร็จรูป
บ้านวังม่วง หมู่ที่ 1 ตำบลบะหว้า
อำเภออากาศอำนวย จังหวัดสกลนคร



แผนที่โครงการก่อสร้างวางระบบน้ำพร้อมฝายปิดคอนกรีตเสริมเหล็ก สำเร็จรูป บ้านวังม่วง หมู่ที่ 1 พอสั่งเซป

Scale

NTS.

	เทศบาลตำบลบะหว้า โครงการ	ก่อสร้างวางระบบน้ำ พร้อมฝายปิด คอนกรีตเสริมเหล็ก สำเร็จรูป	สถานที่ดำเนินการ	บริเวณสวนแยก บ้านนาหว้า หมู่ที่ 1 บ้านวังม่วง หมู่ที่ 1 ตำบลบะหว้า อำเภออากาศอำนวย จังหวัดสกลนคร	เขียนแบบ, คัดลอก	นายทรงยศ วัฒนกิจนัง ผู้ช่วยช่างสำรวจ	ตรวจสอบ	นายวิมลเน่า ศรีสุทัศน์ ผู้ช่วยช่างสำรวจ	เห็นชอบ	๒๐๒๕/๑ นางสาวนงนิจกมล พูลพิลา ผู้อำนวยการกองส่งเสริม รักษาและพัฒนา น้ำและชลประทานเขตที่ ๑	อนุมัติ	นายณัฐพงศ์ ไกรยชัย นายกเทศมนตรีตำบลบะหว้า แบบแสดง	เลขที่แบบ 70/2564 วันเดือนปี 10/08/2564	แผ่นที่ 1/4
--	------------------------------------	--	-------------------------	--	-------------------------	---	----------------	--	----------------	--	----------------	---	--	-------------

สำเนาถูกต้อง
(นางสาวสมพร บุญรักษา)
นักจัดการงานทั่วไป



















แบบแสดง

เลขที่แบบ 70/2564

วันเดือนปี 10/08/2564

แผ่นที่ 2/4

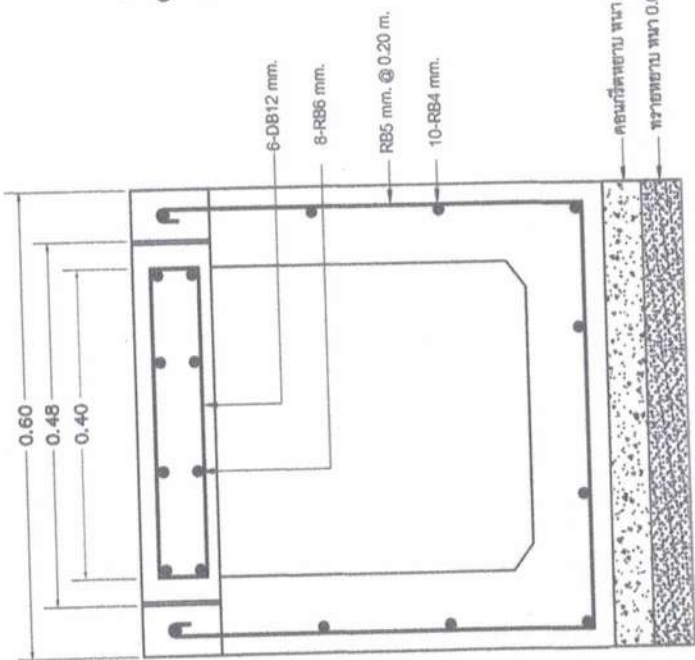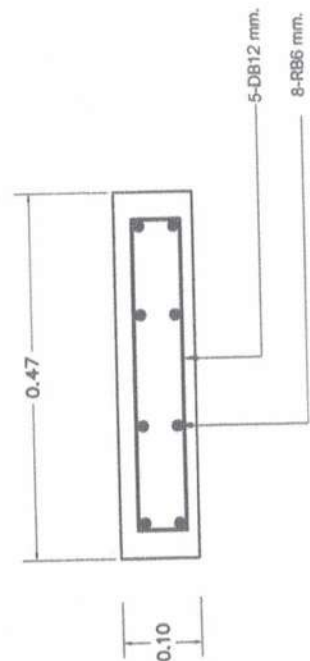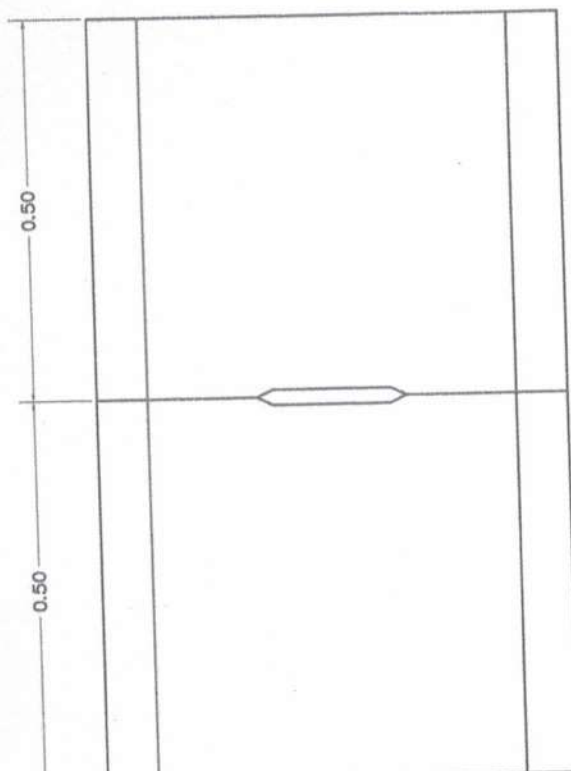

สำเนาถูกต้อง
(นางสาวสมพร บุญราช)
เจ้าพนักงานช่าง



โครงการ

ก่อสร้างทางระบายน้ำ
พร้อมฝายปิด
คอนกรีตเสริมเหล็ก สำหรับ
รับน้ำ

สถานที่ดำเนินการ












แบบแสดง

เลขที่แบบ 70/2564


วัน/เดือน/ปี	10/08/2564
--------------	------------

3/4

สำเนาถูกต้อง


(นางสาวสมพร บุณยราช)
นักจัดการงานทั่วไป


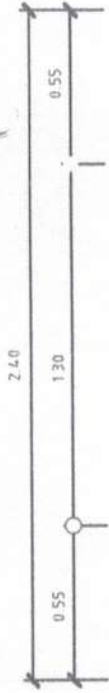

รูปถ่าย 1:25

- รายการประกอบแบบ
1. เสา ฐานคอนกรีต 2 ด้าน ใช้ไม้เหล็กลูก
 2. ตัวกั้นรั้วเหล็ก
 3. ขนาดตัวกั้นรั้วเหล็กตามความเหมาะสมหรือความตามแบบที่กำหนด
 4. แผ่นเหล็กขนาด กว้าง 1.20 ม. ยาว 2.40 ม.
- หมายเหตุ
- จุดก่อสร้างกำหนดตามความเหมาะสม สามารถมองเห็นได้ชัดเจน
 - ก่อนก่อสร้างให้หาสีกับพื้นที่ก่อน 2 ครั้ง

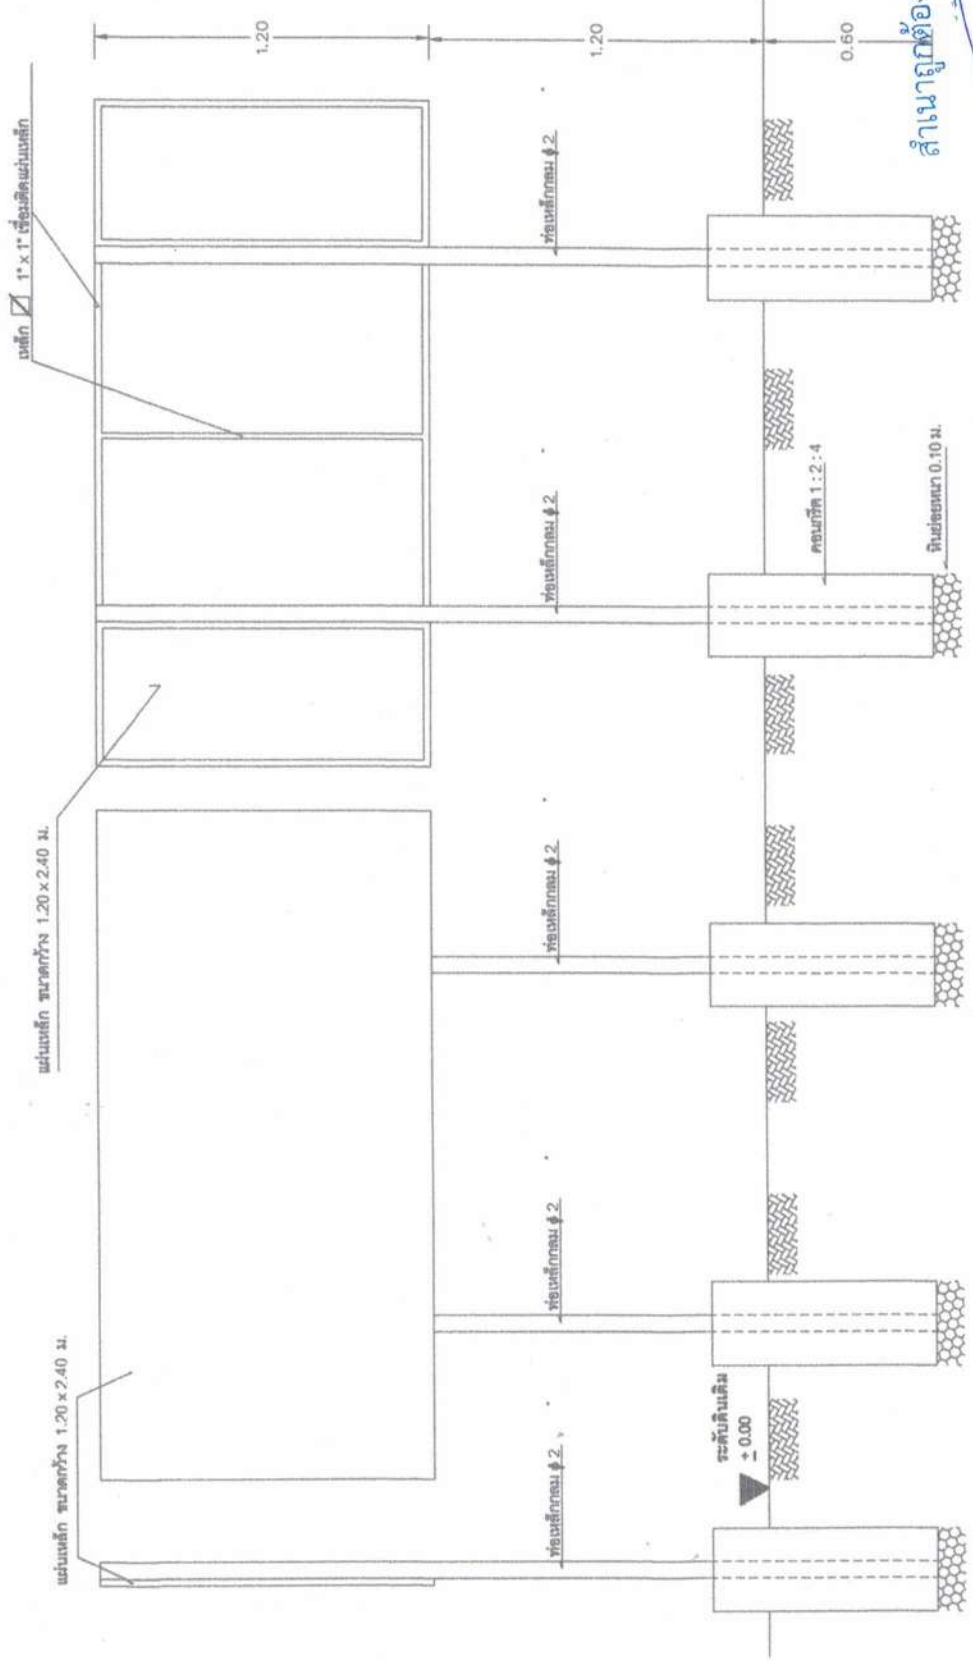

สำเนาถูกต้อง

(นางสาวสุวิมลพร บุญราช)

นักจัดการงานทั่วไป

รูปถ่าย 1:25

รูปถ่าย 1:25



โครงการ

ก่อสร้างทางระบายน้ำ
พร้อมฝัก
คอนกรีตเสริมเหล็ก สำหรับ











เลขที่แบบ 70/2564

วันเดือนปี 10/08/2564