



ประกาศเทศบาลตำบลบะหว้า

เรื่อง การเปิดเผยรายละเอียดข้อมูลราคากลางและการคำนวณราคากลาง เกี่ยวกับการจัดซื้อจัดจ้างของหน่วยงานของรัฐ

ตามพระราชบัญญัติการจัดซื้อจัดจ้างและการบริหารพัสดุภาครัฐ พ.ศ. 2560 มาตรา 63 บัญญัติว่า “ภายใต้บังคับมาตรา 62 ให้หน่วยงานของรัฐประกาศรายละเอียดข้อมูลราคากลางและการคำนวณราคากลางในระบบเครือข่ายสารสนเทศของกรมบัญชีกลางตามวิธีการที่กรมบัญชีกลางกำหนด” และตามหนังสือกรมบัญชีกลาง ด่วนที่สุด ที่ กค 0433.2/ว 206 ลงวันที่ 1 พฤษภาคม 2562 เรื่อง คู่มือแนวทางการประกาศรายละเอียดข้อมูลราคากลางและการคำนวณราคากลางเกี่ยวกับการจัดซื้อจัดจ้างของหน่วยงานของรัฐ นั้น

คณะกรรมการกำหนดราคากลางตามคำสั่ง เทศบาลตำบลบะหว้า ที่ 180/2565 ลงวันที่ 27 เมษายน 2565 ได้ดำเนินการกำหนดราคากลางงานก่อสร้างโครงการก่อสร้างถนนคอนกรีตเสริมเหล็ก (เส้นทางบ้านน้อยสระพังทอง) บ้านบะหว้า หมู่ที่ 9 ตำบลบะหว้า อำเภออากาศอำนวย จังหวัดสกลนคร เป็นที่เรียบร้อยแล้ว โดยกำหนดราคากลาง รวมเป็นจำนวนเงินทั้งสิ้น 169,000.00 บาท (- หนึ่งแสนหกหมื่นเก้าพันบาทถ้วน -) รายละเอียดปรากฏตามเอกสารแนบท้ายประกาศนี้

จึงประกาศให้ทราบโดยทั่วกัน

ประกาศ ณ วันที่ 5 เดือน พฤษภาคม พ.ศ. 2565



(นายณัฐพงศ์ ไตรโยธี)
นายกเทศมนตรีตำบลบะหว้า

ตารางแสดงวงเงินงบประมาณที่จะดำเนินการก่อสร้างและราคากลางในงานจ้าง

ชื่อโครงการ โครงการก่อสร้างถนนคอนกรีตเสริมเหล็ก (เส้นทางบ้านน้อยสระพังทอง) บ้านบะหว้า หมู่ที่ 9 ตำบลบะหว้า อำเภออากาศอำนวย จังหวัดสกลนคร

หน่วยงานเจ้าของโครงการ กองช่างเทศบาลตำบลบะหว้า อำเภออากาศอำนวย จังหวัดสกลนคร

1. วงเงินงบประมาณที่ได้รับจัดสรร 150,000.00 บาท (-หนึ่งแสนห้าหมื่นบาทถ้วน-)
2. ลักษณะงาน

โครงการก่อสร้างถนนคอนกรีตเสริมเหล็ก (เส้นทางบ้านน้อยสระพังทอง) บ้านบะหว้า หมู่ที่ 9 ตำบลบะหว้า อำเภออากาศอำนวย จังหวัดสกลนคร งานก่อสร้างผิวจราจรขนาดกว้าง 4.00 เมตร ยาว 61.00 เมตร หนา 0.15 เมตร พร้อมลงลูกรังไหล่ทางกว้างเฉลี่ยข้างละ 0.50 เมตร หรือพื้นที่ผิวจราจรไม่น้อยกว่า 244.00 ตารางเมตร ติดตั้งป้ายประชาสัมพันธ์ก่อนดำเนินงาน จำนวน 1 ป้าย และติดตั้งป้ายเหล็กโครงการ ขนาด 1.20x2.40 เมตร จำนวน 1 ป้าย ก่อสร้างตามแบบเทศบาลตำบลบะหว้ากำหนด แบบเลขที่ 76/2564 กำหนดแล้วเสร็จ 60 วัน

3. ราคากลางคำนวณ ณ วันที่ 29 เมษายน 2565

เป็นเงินจำนวน 169,000.00 บาท (- หนึ่งแสนหกหมื่นเก้าพันบาทถ้วน -)

4. บัญชีประมาณการราคากลาง

4.1 แบบสรุปราคางานก่อสร้างทาง (ปร.5)	จำนวน 1	แผ่น
4.2 แบบสรุปรายละเอียดรายการประมาณราคา (ปร.4)	จำนวน 2	แผ่น
4.3 เอกสารประกอบ (บัญชีค่าแรง/ดำเนินการ)	จำนวน 1	ชุด

5. รายชื่อคณะกรรมการกำหนดราคากลาง

5.1 นายพงศ์สรร คำกองแพ่ง ตำแหน่ง นายช่างเขียนแบบชำนาญงาน	ประธานกรรมการ
5.2 นายสุทิวส์ นิเทียน ตำแหน่ง เจ้าพนักงานประปาปฏิบัติงาน	กรรมการ
5.3 นายทรงยศ วะเกิดเป้ง ตำแหน่ง ผู้ช่วยนายช่างโยธา	กรรมการและเลขานุการ

แบบสรุปราคากลางงานก่อสร้างทาง

ชื่อโครงการ / งานก่อสร้าง ก่อสร้างถนนคอนกรีตเสริมเหล็ก
 สถานที่ก่อสร้าง เส้นทางบ้านน้อยสะพานทอง บ.บะหว้า ม.9 ต.บะหว้า อ.อากาศอำนวย จ.สกลนคร
 หน่วยงานเจ้าของโครงการ สำนักงานเทศบาลตำบลบะหว้า พิกัดจุดก่อสร้าง 17°28'51.7"N 103°59'52.7"E
 แบบเลขที่ 76 / 2564
 ประมาณราคาเมื่อวันที่ 29 เมษายน 2565
 ปริมาณงาน

ผิวจราจรกว้าง 4.00 ม. ยาว 61.00 ม. หนา 0.15 ม. พร้อมลงลูกรังไหล่ทางกว้างเฉลี่ยข้างละ 0.50 ม. หรือพื้นที่ผิวจราจรไม่น้อยกว่า 244.00 ตร.ม.

ลำดับ	รายการ	รวมค่างานก่อสร้าง	หมายเหตุ
1	ค่างานต้นทุนงานทาง	169,905.63	Factor F - เงินล่วงหน้าจ่าย 0% - เงินประกันผลงานหัก 0% - ดอกเบี้ยเงินกู้ 5% - ค่าภาษีมูลค่าเพิ่ม 7% - พื้นที่ ฝนชุก 1
สรุป	รวมเป็นราคาค่าก่อสร้างประมาณ	169,905.63	
	คิดเป็นราคากลาง (หนึ่งแสนหกหมื่นหนึ่งพันบาทถ้วน)	169,000.00	

ระยะทางดำเนินการ 0.061 กม. พื้นที่ทั้งหมด 244.00 ตร.ม.
 เฉลี่ยราคา กม.ละ 2,639,344.26 บาท ราคาเฉลี่ย 659.84 บาท / ตร.ม.

- คณะกรรมการกำหนดราคากลาง ตามคำสั่งที่ 180/2565 ลงวันที่ 27 เมษายน 2565 ได้จัดทำราคากลางเรียบร้อยแล้ว

จึงเรียนมาเพื่อโปรดพิจารณาให้ความเห็นชอบ

..... ประธานกรรมการ
 (นายพนัศธร คำทองแพง)
 นายช่างเขียนแบบชำนาญงาน

เห็นชอบ
 (นางสาวนงคัลลักษณ์ หนูติราช)
 ผู้อำนวยการกองคลัง รักษาการแทน
 ปลัดเทศบาลตำบลบะหว้า

..... กรรมการ
 (นายสุวิทย์ นิตเย็น)
 เจ้าหน้าที่งานประชาสัมพันธ์งาน

อนุมัติ
 (นายณัฐพงศ์ ไตรโยธี)
 นายกเทศมนตรีตำบลบะหว้า

..... กรรมการ
 (นายทรงยศ ะเกิดเป็ง)
 ผู้ช่วยนายช่างโยธา

แบบสรุปราคากลางงานก่อสร้างทาง

ชื่อโครงการ / งานก่อสร้าง ก่อสร้างถนนคอนกรีตเสริมเหล็ก

สถานที่ก่อสร้าง เส้นทางบ้านน้อยสระพังทอง บ.บะหว้า ม.9 ต.บะหว้า อ.อากาศอำนวย จ.สกลนคร

หน่วยงานเจ้าของโครงการ สำนักงานเทศบาลตำบลบะหว้า

พิกัดจุดก่อสร้าง 17°28'51.7"N 103°59'52.7"E

แบบเลขที่ 76 / 2564

ประมาณราคาโดย คณะกรรมการกำหนดราคากลาง

เมื่อวันที่

29 เมษายน 2565

ลำดับ	รายการ	หน่วย	จำนวน	ราคาต่อหน่วย	ราคาทุน	FN	ราคาต่อหน่วย X FN	ราคากลาง
1	งานปรับปรุงโครงสร้างทาง							
	1.1 งานวางป่าและชุดตอ (ไม่มี)	ตร.ม.						
	1.2 งานรื้อผิวลาดยางเดิม	ตร.ม.						
	1.3 งานรื้อผิวคอนกรีตเดิม	ตร.ม.						
	1.4 งานปรับเกลี่ยแต่งพื้นทางเดิม	ตร.ม.	305.00	1.79	545.95	1.3795	2.47	753.14
	1.5 งานตัดดินคันทาง	ลบ.ม.						
	1.6 งานดินถมคันทาง บดอัดแน่น	ลบ.ม.						
	1.7 งานวัสดุคัดเลือก (ลูกรัง) บดอัดแน่น หนา ๗.๗.	ลบ.ม.						
	1.8 หนา ๗.๗.	ลบ.ม.	-					
	1.9 งานทรายรองใต้ผิวคอนกรีต หนา 5 ๗.๗.	ลบ.ม.	12.20	722.98	8,820.36	1.3795	997.35	12,167.69
2	งานผิวทาง							
	2.1 งานผิวทางพอร์ตแลนด์ซีเมนต์ หนา 15 ๗.๗.	ตร.ม.	244.00	396.33	96,704.52	1.3795	546.74	133,403.89
	2.2 งานรอยต่อเพื่อขยายตามขวาง (Expansion Joint)	ม.	8.00	156.96	1,255.68	1.3795	216.53	1,732.21
	2.3 งานรอยต่อเพื่อหดตามขวาง (Contraction Joint)	ม.	16.00	167.79	2,684.64	1.3795	231.47	3,703.46
	2.4 งานรอยต่อตามยาว (Longitudinal Joint)	ม.	61.00	96.73	5,900.53	1.3795	133.44	8,139.78
3	งานไหล่ทาง							
	3.1 งานไหล่ทางลูกรังปรับปรุงแก้ไขแต่ง	ลบ.ม.	12.20	80.83	986.13	1.3795	111.50	1,360.37
4	งานตีเส้นจราจร							
	4.1 งานตีเส้น ThermoPlastic Paint (สีเหลือง)	ตร.ม.						
	4.2 งานตีเส้น ThermoPlastic Paint (สีขาว)	ตร.ม.						
5	งานท่อกลมคอนกรีตเสริมเหล็ก							
	5.1 ขนาด ๑ 0.30 ม.	ม.						
	5.2 ขนาด ๑ 0.40 ม.	ม.						
	5.3 ขนาด ๑ 0.60 ม.	ม.						
	5.4 ขนาด ๑ 0.80 ม.	ม.						
	5.5 ขนาด ๑ 1.00 ม.	ม.						
6	งานกำแพงปากท่อคอนกรีตเสริมเหล็ก							
	6.1 สำหรับท่อกลม ค.ส.ล. ขนาด ๑ 0.60 ม. 1 แถว	แห่ง						
	6.2 สำหรับท่อกลม ค.ส.ล. ขนาด ๑ 0.60 ม. 2 แถว	แห่ง						
	6.3 สำหรับท่อกลม ค.ส.ล. ขนาด ๑ 0.60 ม. 3 แถว	แห่ง						
	6.4 สำหรับท่อกลม ค.ส.ล. ขนาด ๑ 0.80 ม. 1 แถว	แห่ง						
	6.5 สำหรับท่อกลม ค.ส.ล. ขนาด ๑ 0.80 ม. 2 แถว	แห่ง						
	6.6 สำหรับท่อกลม ค.ส.ล. ขนาด ๑ 0.80 ม. 3 แถว	แห่ง						
	6.7 สำหรับท่อกลม ค.ส.ล. ขนาด ๑ 1.00 ม. 1 แถว	แห่ง						
	6.8 สำหรับท่อกลม ค.ส.ล. ขนาด ๑ 1.00 ม. 2 แถว	แห่ง						
	6.9 สำหรับท่อกลม ค.ส.ล. ขนาด ๑ 1.00 ม. 3 แถว	แห่ง						
7	งานบ่อพักรับน้ำ คอนกรีตเสริมเหล็ก							
	7.1 สำหรับท่อกลม ค.ส.ล. ขนาด ๑ 0.30 ม. เข้า - ออก	แห่ง						
	7.2 สำหรับท่อกลม ค.ส.ล. ขนาด ๑ 0.40 ม. เข้า - ออก	แห่ง						

ลำดับ	รายการ	หน่วย	จำนวน	ราคาต่อหน่วย	ราคาทุน	FN	ราคาต่อหน่วย X FN	ราคากลาง
8	7.3 สำหรับท่อกลม ค.ส.ล. ขนาด ๕ 0.60 ม. เข้า - ออก	แห่ง						
	งานท่อเหลี่ยมคอนกรีตเสริมเหล็ก							
	8.1 งานท่อเหลี่ยมคอนกรีตเสริมเหล็กก่อสร้างใหม่	แห่ง						
	กม. 0+000.00							
	ขนาด 2-2.10x2.10							
	ยาว 0.00 ม.							
9	งานป้ายประชาสัมพันธ์โครงการระหว่างดำเนินการ(ป้ายชั่วคราว)	แห่ง	1.00	800.00	800.00	1.3795	1,103.60	1,103.60
10	งานป้ายเหล็กประชาสัมพันธ์โครงการ ขนาด 1.20x2.40 ม.(ถาวร)	แห่ง	1.00	5,466.83	5,466.83	1.3795	7,541.49	7,541.49
					123,164.64			
รวมค่าก่อสร้าง								169,905.63
ปรับเป็นเงินรวมทั้งสิ้น								169,000.00

① ผลรวมค่างานต้นทุนงานก่อสร้างทาง

116,897.81

② ผลรวมค่างานต้นทุนงานก่อสร้างสะพานและท่อเหลี่ยม

0.00

③ ค่า Factor F งานก่อสร้างทาง

1.3795

④ ค่า Factor F งานก่อสร้างสะพานและท่อเหลี่ยม

1.2764

.....
 (นายพงศ์สรร คำทองแพง)
 นายช่างเขียนแบบชำนาญงาน

ประธานกรรมการ

เห็นชอบ

.....
 (นางสาวนงคัลลักษณ์ หุนดिरาช)
 ผู้อำนวยการกองคลัง รักษาการแทน

.....
 (นายสุทิวส นีเทียน)
 เจ้าพนักงานประปาปฏิบัติงาน

กรรมการ

อนุมัติ

.....
 (นายณัฐพงศ์ ไตรโยธี)

.....
 (นายทรงยศ วัฒเกิดเป้ง)
 ผู้ช่วยนายช่างโยธา

กรรมการ

6	งานป้ายโครงการ							
6.1	ป้ายประชาสัมพันธ์ก่อนดำเนินงาน+พร้อมติดตั้ง	1.00	ป้าย					800.00
6.2	ป้ายหลักโครงการ	1.00	ป้าย					
	ชุดดินฐานราก/ถมดิน	0.09	ลบ.ม.			99.00	8.91	8.91
	คอนกรีต 1 : 2 : 4	0.14	ลบ.ม.	2,364.49	340.49	436.00	62.78	403.27
	ท่อเหล็กกลมดำ ศก. 2 นิ้ว หนา 1.2 มม.	6.00	เมตร	282.50	1,695.00			1,695.00
	เหล็กกล่องดำ 1x1 นิ้ว หนา 1.2 มม.	10.80	เมตร	40.83	441.00			441.00
	เหล็กแผ่นเรียบดำขนาด 4x8ฟุต หนา 1.5 มม.	1.00	แผ่น	1,692.00	1,692.00			1,692.00
	ทาสีน้ำมันกันสนิม	7.42	ตร.ม.	22.50	166.95	35.00	259.70	426.65
	งานประกอบ ติดตั้งป้าย ข้อความบนป้าย	1.00	งาน			800.00	800.00	800.00

รายละเอียดโครงการ

โครงการก่อสร้างถนนคอนกรีตเสริมเหล็ก (เส้นทางบ้านน้อยสระพังทอง)

๕๐ เมตร หรือพื้นที่ผิวจราจรไม่น้อยกว่า ๒๔๔.๐๐ ตารางเมตร ติดตั้งป้ายประชาสัมพันธ์ก่อนดำเนินงาน จำนวน ๑ ป้าย และติดตั้งป้ายหลักโครงการ ขนาด ๑.๒๐x๒.๔๐ เมตร จำนวน ๑ ป้าย ก่อสร้างตามแบบเทศบาลตำบลชะหว้ากำหนด แบบเลขที่ ๗๖/๒๕๖๔ กำหนดแล้วเสร็จ ๖๐ วัน

ลงชื่อ.....

(นายพงศธร มุงธิสาร)

นายช่างโยธาชำนาญงาน

สำเนาถูกต้อง

(นางสาวสมพร บุญราช)
กำกับจัดการงานทั่วไป



เทศบาลตำบลปะหว่า

สำเนาถูกต้อง

(นางสาวสมพร บุญราช)
นักจัดการงานทั่วไป

โครงการก่อสร้างถนนคอนกรีตเสริมเหล็ก

เส้นทางบ้านน้อยสระพังทอง

บ้านปะหว่า หมู่ที่ 9 ตำบลปะหว่า อำเภออากาศอำนวย จังหวัดสกลนคร


ขนาดผิวจราจรกว้าง 4.00 เมตร ยาว 61.00 เมตร หน้า 0.15 เมตร

พร้อมลงลูกรังไหล่ทางกว้างเฉลี่ยข้างละ 0.50 ม. หรือพื้นที่ผิวจราจรไม่น้อยกว่า 244.00 ตร.ม.


ละติจูด 17 28'51.7"เหนือ ลองจิจูด 103 59'52.7"ตะวันออก

แบบเลขที่ 76/2564

1/8

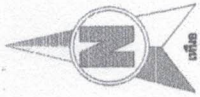

แบบแสดง	
เลขที่แบบ	76/2564
วันเดือนปี	10/08/2564
แผ่นที่	5/6

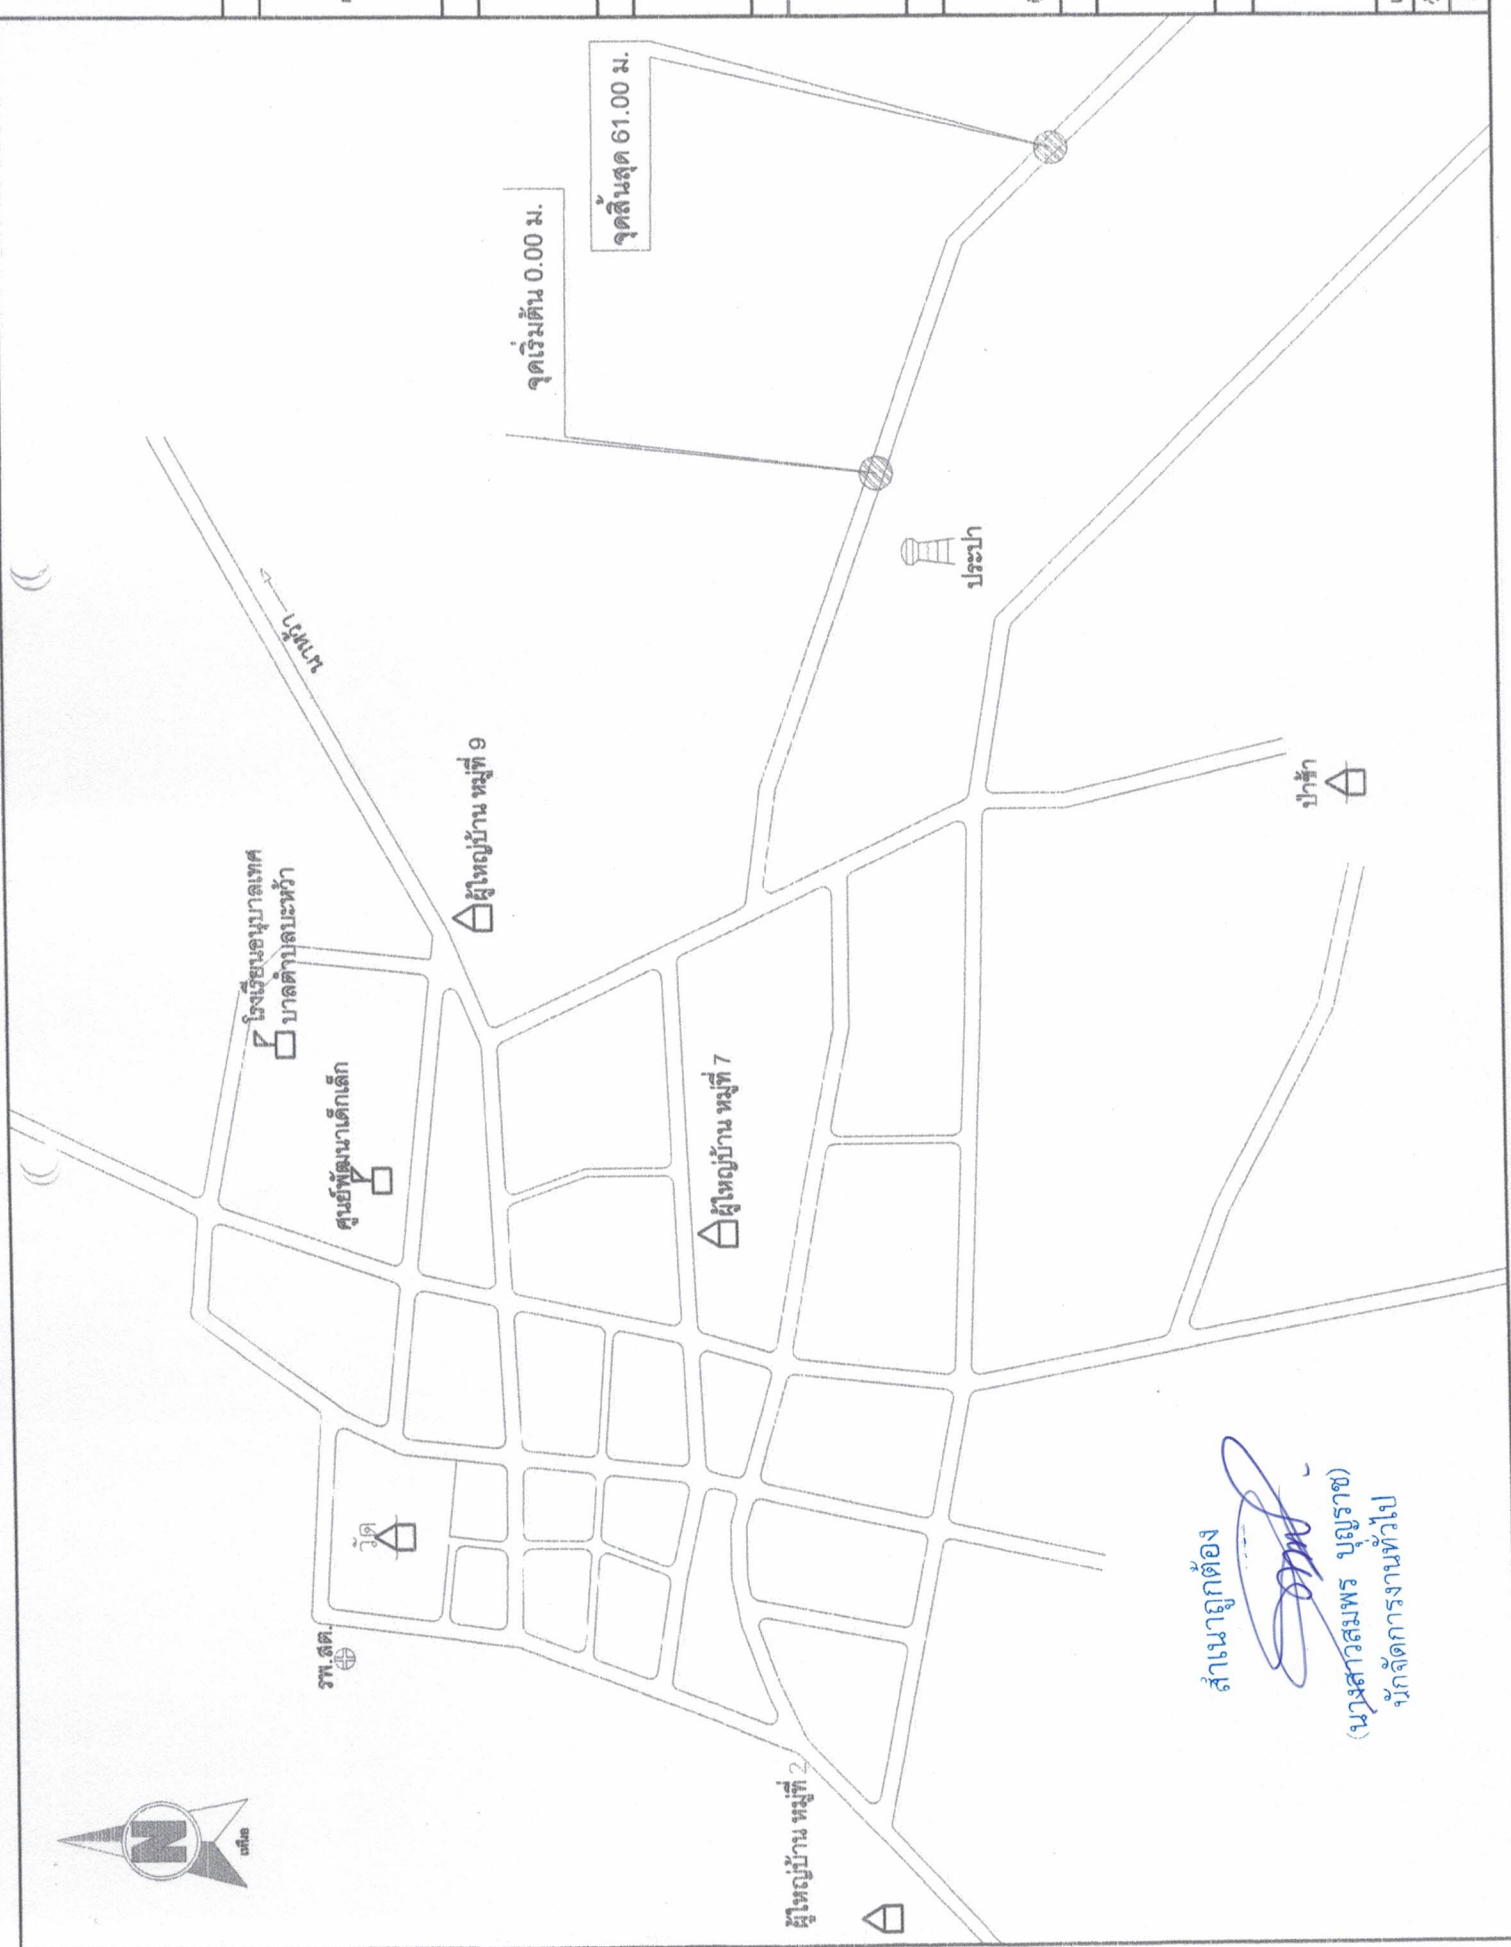


สำเนาถูกต้อง
(นางสาวสมพร บุญราช)
นักจัดการงานทั่วไป



แบบแสดง
เลขที่แบบ 76/2564
วันเดือนปี 10/08/2564
แผ่นที่ 4/6

ผิวจราจรคอนกรีตเสริมเหล็ก

10.00

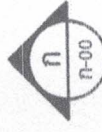

BL = L/2

BL = L/2



แบบแปลนถนนคอนกรีตเสริมเหล็ก

1:50

มาตราส่วน

๕

2.5%

2.5%

2.5%

2.5%

SLOPE

SLOPE

เหล็กตะแกรง Wiremesh dia. 4 mm. @ 0.10 x 0.30 ม.

ผิวจราจรคอนกรีตเสริมเหล็ก ทน 0.15 ม.

ทรายหยาบถมแน่นอัดแน่น ทน 0.05 ม.

ลูกรังให้ทาง

รูปตัด ข-ข

สำเนาถูกต้อง

(นางสาวสมพร บุญราช)
นักจัดการงานทั่วไป

มาตราส่วน

1:25













ตารางที่ 1 แสดงขนาดของเหล็กเสริม ที่ใช้กับร่องช่องการหล่อก่อและการขยายตัวของเหล็กเสริมที่ใช้กับร่องช่องตามยาว

ความหนาของ พื้นผิว (mm)	ร่องช่องการขยายตัว EXPANSION JOINT		ร่องช่องการหดตัว CONTRACTION JOINT		ร่องช่องตามยาว LONGITUDINAL JOINT		หาขนาดของ เหล็กเสริม
	เส้นผ่าศูนย์กลาง mm	ความยาว mm	เส้นผ่าศูนย์กลาง mm	ความยาว mm	เส้นผ่าศูนย์กลาง mm	ความยาว mm	
100	RB 19	500	RB 13	500	DB 16	500	50
200	RB 25	500	RB 19	500	DB 16	500	50

ตารางที่ 2 แสดงขนาดของการขยายตัว และการขยายตัวของเหล็กเสริม

ชนิดของร่องช่อง	ขนาดกว้างของร่องช่อง (ม.)	ความกว้างของร่องช่อง (ม.)	ความลึกของร่องช่อง (ม.)
ร่องช่องการหดตัว CONTRACTION JOINT	< 11 11 - 15 15 - 20	10 15 20	40 50 50
ร่องช่องการขยายตัว			
ร่องช่องตามยาว LONGITUDINAL JOINT		10	50

ตารางที่ 3

ความหนาของ พื้นผิว (ม.)	พื้นที่เหล็กเสริมตามยาว cm ² / m ²	พื้นที่เหล็กเสริมตามขวาง cm ² / m ²
100	1.04	0.33
200	1.44	0.43
300	1.65	0.36
400	1.44	0.51
500	0.86	0.56

สำเนาถูกต้อง

(นางสาวสมพร ปัญญา)

นักจัดการงานทั่วไป

หมายเหตุ

1. คอนกรีตแบบ CONCRETE FINISHER PAVEMENT ที่ต้อง
ใช้เหล็กเสริมที่ 1 - 4
2. ใช้เหล็กเสริม CIRCULAR CUT JOINT แล้วดูด้วยของของ
ตาม ASTM D 1190 หรือเหล็กเสริมตาม
ใช้เหล็กเสริมที่ 1 - 4 หรือเหล็กเสริมที่ 2



ท. 1 - 01





















M.1-01

www.votathai.net

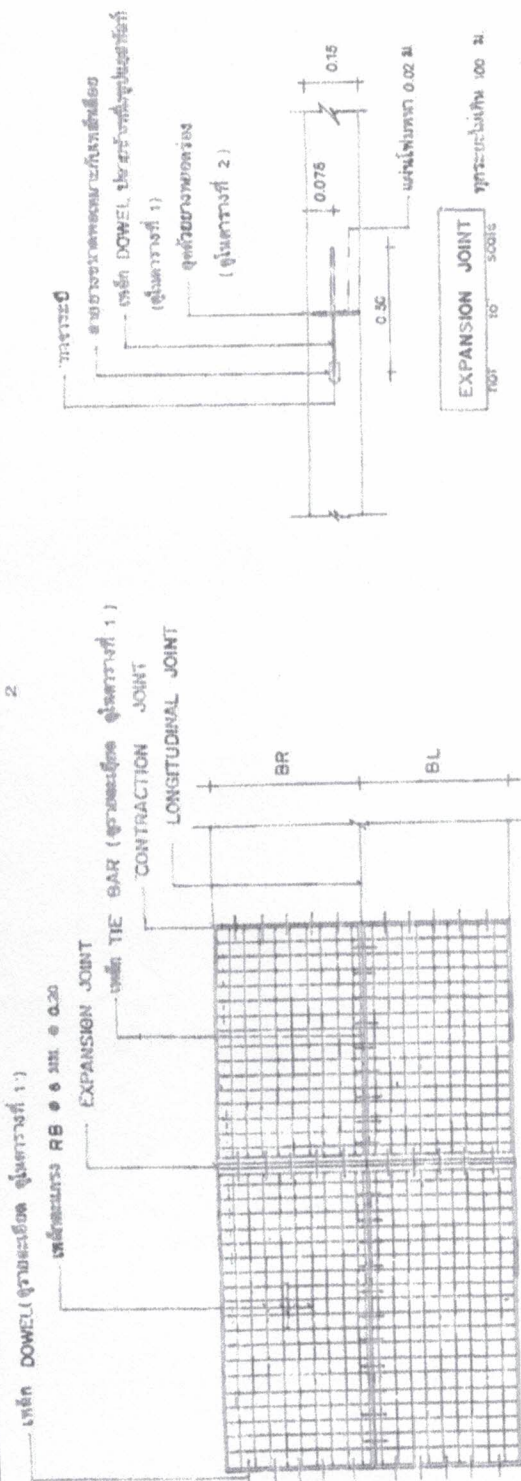


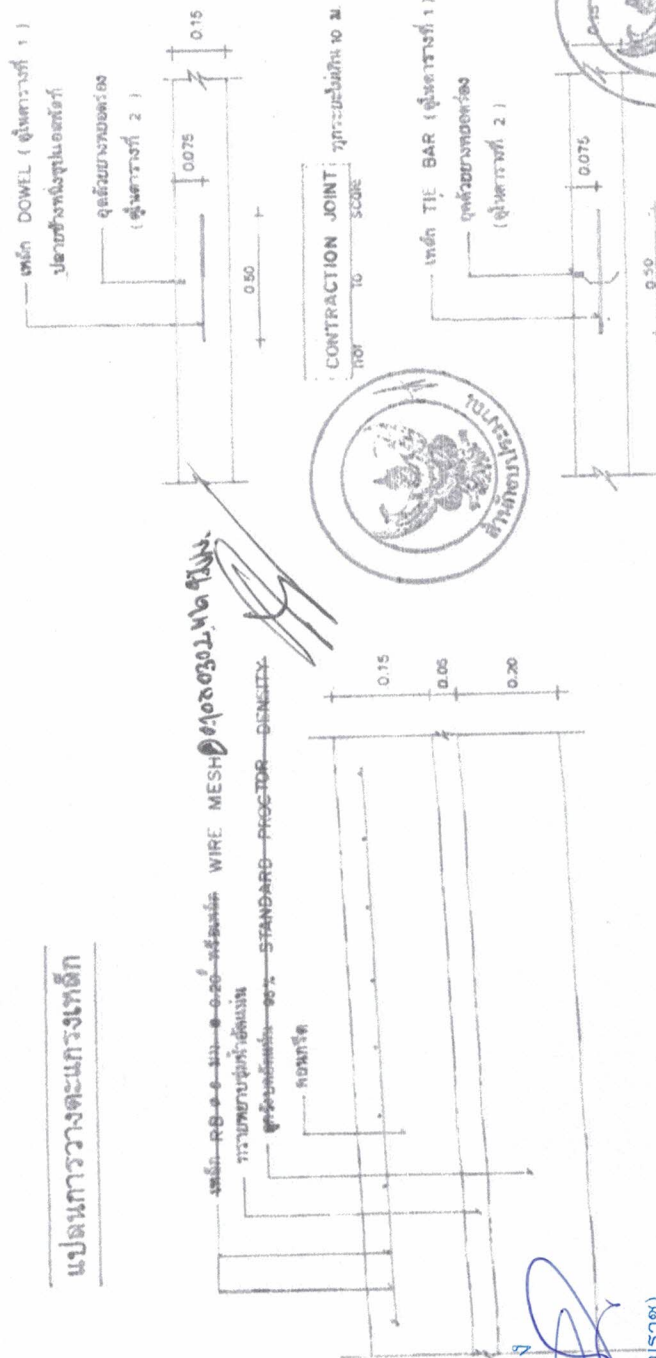

สำคัญต้อง

น.ส.ณัฏฐา นนทะนันทน์

มักจัดการงานทั่วไป

[illegible]


LONGITUDINAL- JOINT

Not 10 scale



รายการก่อสร้างงาน ก่อสร้างถนนคอนกรีตเสริมเหล็ก
(เส้นทางบ้านน้อยสระพังทอง) บ้านบะหว้า หมู่ที่ 9
ตำบลบะหว้า อำเภอบ้านดง จังหวัดสุรินทร์

1. **วัตถุประสงค์** เทศบาลตำบลบะหว้ามีความประสงค์จะทำการ ก่อสร้างถนนคอนกรีตเสริมเหล็ก
(เส้นทางบ้านน้อยสระพังทอง) บ้านบะหว้า หมู่ที่ 9 ตำบลบะหว้า
อำเภอบ้านดง จังหวัดสุรินทร์

2. **สถานที่ก่อสร้าง** (เส้นทางบ้านน้อยสระพังทอง) บ้านบะหว้า หมู่ที่ 9
ตำบลบะหว้า อำเภอบ้านดง จังหวัดสุรินทร์

3. ปริมาณงาน

3.1 ขนาดผิวจราจรกว้าง 4.00 เมตร ยาว 61.00 เมตร หนา 0.15 เมตร หรือมีพื้นที่ผิวจราจรไม่น้อยกว่า
244.00 ตารางเมตร

3.2 งานลงลูกรังไหล่ทางกว้างเฉลี่ยข้างละ 0.50 เมตร พร้อมปรับเกลี่ยเรียบตลอดแนวความยาวถนน

4. ข้อกำหนดเฉพาะงาน

4.1 **แนวระดับ** ผู้ควบคุมงานของผู้ว่าจ้างจะเป็นผู้กำหนดหมดแนวและหมดระดับให้ผู้รับจ้างก่อน
ดำเนินการก่อสร้าง

4.2 **รูปแบบ** แนวระดับอาจจะเปลี่ยนแปลงได้ตามความเหมาะสมกับการใช้งานในสภาพปัจจุบัน และ
ต้องได้รับความเห็นชอบจากผู้ควบคุมงานก่อน ทั้งนี้เนื่องงานจะต้องได้ตามแบบและรายการที่กำหนด

4.3 หากมีอุปสรรคทำให้ไม่สามารถดำเนินการให้เป็นไปตามรูปแบบได้ ให้ผู้รับจ้างดำเนินการตาม
คำแนะนำของผู้ควบคุมงานหรือคณะกรรมการตรวจการจ้าง เป็นข้อยุติ

4.4 ในกรณีที่แบบรูปและรายการก่อสร้าง มีส่วนขัดแย้งกันให้ถือปฏิบัติตามรายการก่อสร้าง หากมี
ข้อขัดข้องต้องวินิจฉัย ให้ถือปฏิบัติ ตามคำวินิจฉัยของผู้ควบคุมงานหรือคณะกรรมการตรวจการจ้าง

4.5 **สิ่งสาธารณูปโภคต่างๆ** ที่กีดขวางการก่อสร้าง และมีความจำเป็นต้องเคลื่อนย้ายให้พ้นออกไปให้ผู้
รับจ้างรับแจ้งผู้ว่าจ้างทราบเป็นลายลักษณ์อักษร เพื่อผู้ว่าจ้างจะได้พิจารณาช่วยเหลือติดต่อหรือขอความร่วมมือ
จากหน่วยงานงานที่เกี่ยวข้องจัดการย้ายให้

4.6 ผู้รับจ้างต้องหาทางป้องกันมิให้ดิน ทลาย หินหรือ วัสดุก่อสร้างอื่นๆ ตกลงในบ่อพักหรือท่อระบาย
น้ำเป็นอันตรายและถ้ามีกรณีเช่นนี้เกิดขึ้นไม่ว่าด้วยเหตุใดๆ ผู้รับจ้างต้องรีบจัดการตักวัสดุดังกล่าวขึ้นจากบ่อพัก
หรือท่อระบายน้ำให้หมดสิ้นโดยไม่ชักช้า

4.7 **งานบกพร่องใดๆ** ไม่ว่าเกิดจากฝีมือไม่ดี ใช้วัสดุที่ด้อยคุณภาพ ความเสียหายจากความไม่ ระมัดระวัง
หรือเหตุอื่นใดที่พบว่ามียู่ก่อนสิ้นสุดการรับประกันตามระยะเวลาในสัญญา ผู้รับจ้างจะต้องแก้ไขทันทีและวัสดุที่ใช้
ให้เป็นไปตามข้อกำหนด และรายการก่อสร้างหรืออาจแก้ไขโดยวิธีอื่นในลักษณะที่ผู้ควบคุมงานอนุญาตให้ทำได้
ข้อกำหนดดังกล่าวนี้ให้มีผลบังคับอย่างสมบูรณ์โดยไม่ต้องคำนึงถึงว่างานบกพร่องดังกล่าวข้างต้นนั้นได้ทำโดยที่ผู้
ควบคุมงานได้รู้แล้วและข้อเท็จจริงที่ว่าผู้ควบคุมงานที่รับผิดชอบอาจมองข้ามความบกพร่องดังกล่าวไปก่อนหน้านี้
หาเป็นการยอมรับส่วนหนึ่งส่วนใดของงานนั้นไม่

4.8 ในการก่อสร้าง หากมีเส้นทางอื่นที่ประชาชนใช้เป็นทางสัญจรได้ชั่วคราว ให้ผู้รับจ้างประชาสัมพันธ์และติดป้ายแจ้งให้ประชาชนทราบรวมถึงป้ายเตือนและอำนวยความสะดวก

4.9 คอนกรีตมีกำลังต้านทานแรงอัดประลัยไม่น้อยกว่า 240 กก/ซม² ที่อายุ 28 วัน โดยทดสอบจากแท่งตัวอย่างรูปลูกบาศก์เมตร ขนาด 15x15x15 ซม.

- กรณีผสมที่หน้างาน ให้ใช้อัตราส่วนผสม ดังนี้

ปูนซีเมนต์ปอร์ตแลนด์ ประเภท 1	279	กิโลกรัม
ทราย	0.67	ลบ.ม.
หิน	1.072	ลบ.ม.
น้ำ	195	ลิตร

4.10 งานก่อสร้างโครงสร้างคอนกรีต เช่น ถนน รางระบายน้ำ บ่อพัก ท่อระบายน้ำ เป็นต้น ให้ถือวันแล้วเสร็จสมบูรณ์ เมื่อได้มีการบ่มคอนกรีตครบ 7 วัน นับตั้งแต่วันที่เทคอนกรีตเสร็จเรียบร้อย กำลังอัดคอนกรีตต้องไม่น้อยกว่าร้อยละ 75 ของกำลังอัดคอนกรีตที่ 28 วัน หรือการบ่มคอนกรีตในงานผิวทาง หลังจากกวาดและแต่งผิวคอนกรีตเสร็จให้รีบบ่มคอนกรีตด้วยสายเหลวบ่มคอนกรีต ให้ใช้สารประกอบเคมี (CURING COMPOUND) มีคุณภาพ มาตรฐาน มอก.841 วิธีใช้ตามคำแนะนำของผู้ผลิต

4.11 เหล็กเสริมคอนกรีต

- เหล็กตะแกรง (WIRE MESH) ให้ใช้ผลิตภัณฑ์ที่แสดงเครื่องหมายมาตรฐาน มอก.737

- เหล็กกลม (ROUND BAR) ให้ใช้ผลิตภัณฑ์ที่แสดงเครื่องหมายมาตรฐาน มอก.20 GRADE SR 24

- เหล็กข้ออ้อย (DEFORME BAR) ให้ใช้ผลิตภัณฑ์ที่แสดงเครื่องหมายมาตรฐาน มอก.24 GRADE SD 30

4.12 วัสดุยารอยต่อ (JOINT SEALER) ต้องเป็นไปตามมาตรฐานผลิตภัณฑ์อุตสาหกรรมวัสดุยารอยต่อคอนกรีตแบบยืดหยุ่น

4.13 งานปรับเกลี่ยแต่งไหล่ทางใช้แรงงานคนหรือคุณภาพมากกว่าแรงงานคน

4.14 การเก็บตัวอย่างและการนำส่งวัสดุ เพื่อตรวจสอบคุณภาพวัสดุก่อสร้าง ให้ยึดปริมาณคอนกรีต 50 ลบ.ม. / แท่งตัวอย่างรูปลูกบาศก์เมตร ขนาด 15x15x15 ซม. จำนวน 3 แท่ง

4.15 กำหนดระยะเวลาทำงานแล้วเสร็จภายใน 60 วัน

.....
ลงชื่อ.....ผู้กำหนดรายการ

(นายทรงยศ ะเกิดเป้ง)

ผู้ช่วยนายช่างโยธา

























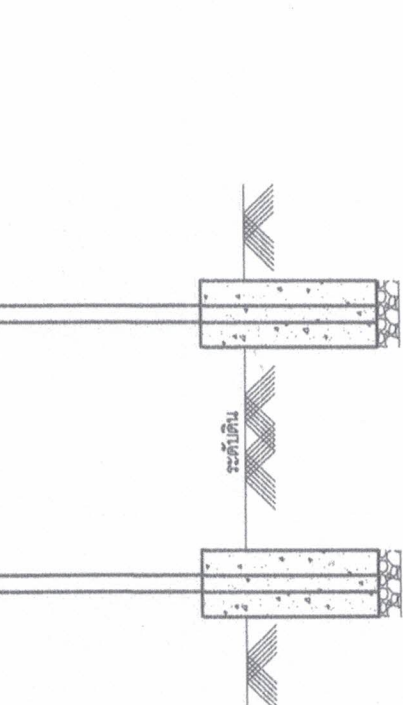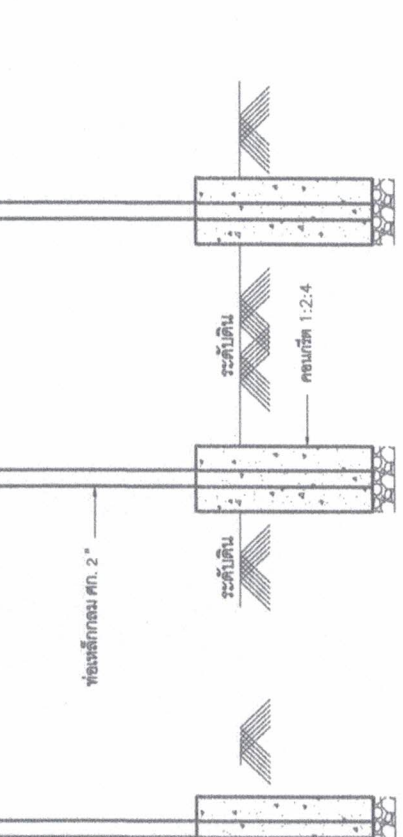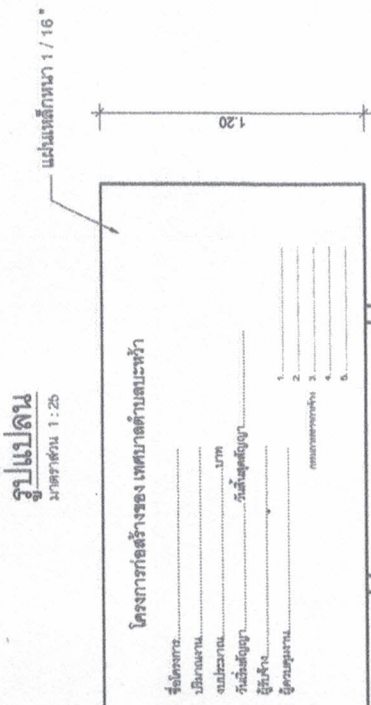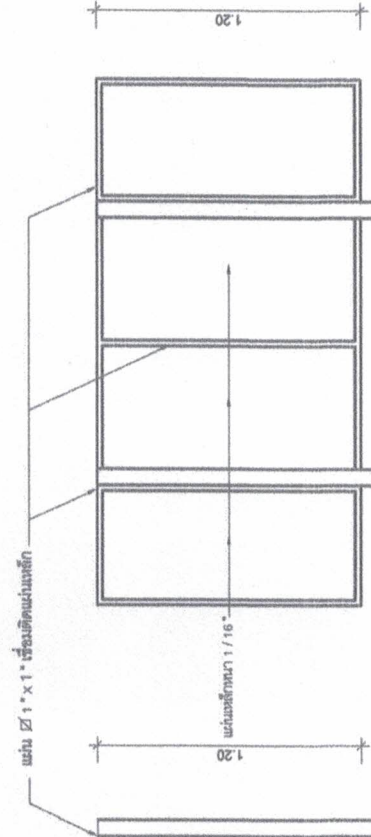

รูปด้านหลัง
มาตราส่วน 1:25

รูปด้านข้าง
มาตราส่วน 1:25

รูปด้านหน้า
มาตราส่วน 1:25

สำเนาถูกต้อง
(นางสาวสมพร บุษยราช)
นักจัดการงานทั่วไป

แบบป้ายโครงการ

รายการประกอบแบบ

1. เสา พื้นป้ายทาสีเขียวทั้ง 2 ด้าน ใช้สีน้ำมัน ก่อนทาสีจริงให้ทาสีกันสนิมก่อน 2 ครั้ง
2. ตัวหนังสือสีขาว
3. ขนาดตัวหนังสือกำหนดความเหมาะสม ข้อความตามแบบที่กำหนดข้างบน
4. แผ่นเหล็กขนาด กว้าง 1.20 ม. ยาว 2.40 ม.
5. จุดก่อสร้างป้ายกำหนดตามความเหมาะสม ให้สามารถมองเห็นได้ชัด

พิกัดจุดก่อสร้างถนน คสล. เส้นทางบ้านน้อยสระพังทอง บ.ปะหว้า ม.9

ละติจูด 17°28'51.7"เหนือ

ลองจิจูด 103°59'52.7"ตะวันออก

