



ประกาศเทศบาลตำบลชะอำ
เรื่อง การเปิดเผยราคากลาง
ตามแนวทางการเปิดเผยราคากลางของคณะกรรมการ ป.ป.ช.

อาศัยความตาม มาตรา 103/7 แห่งพระราชบัญญัติประกอบรัฐธรรมนูญ ว่าด้วยการป้องกันและปราบปรามการทุจริต พ.ศ. 2542 ซึ่งแก้ไขเพิ่มเติม (ฉบับที่ 2) พ.ศ. 2554 ได้กำหนดมาตรการการจัดซื้อจัดจ้างของหน่วยงานของรัฐไว้ 2 ประการ ได้แก่ การให้หน่วยงานของรัฐจัดทำข้อมูลรายละเอียดค่าใช้จ่ายเกี่ยวกับการจัดซื้อจัดจ้าง ราคากลาง การคำนวณราคากลางไว้ในระบบข้อมูลอิเล็กทรอนิกส์ และการให้บุคคลหรือนิติบุคคล ที่เป็นคู่สัญญากับหน่วยงานของรัฐแสดงบัญชีรายการรับจ่ายของโครงการต่อสรรพากร โดยตามประกาศคณะกรรมการ ป.ป.ช. เรื่อง หลักเกณฑ์และวิธีการจัดทำและแสดงบัญชีรายการจ่ายของโครงการที่บุคคลหรือนิติบุคคลเป็นคู่สัญญากับหน่วยงานของรัฐ พ.ศ. 2554 และที่แก้ไขเพิ่มเติม คณะกรรมการ ป.ป.ช. ได้กำหนดมาตรการเพื่อให้หน่วยงานของรัฐปฏิบัติไว้ในประกาศดังกล่าวด้วย และได้กำหนดความหมายของคำว่า “หน่วยงานของรัฐ” ไว้ซึ่งกำหนดให้มีการจัดทำเปิดเผยรายละเอียดค่าใช้จ่ายเกี่ยวกับการจัดซื้อจัดจ้าง ราคากลาง และการคำนวณราคากลาง เป็นมาตรการบังคับใช้กับหน่วยงานของรัฐ นั้น

เทศบาลตำบลชะอำ อำเภออากาศอำนวย จังหวัดสกลนคร ได้ดำเนินการคำนวณราคากลางโครงการขยายเขตส่งน้ำประปา บ้านวังม่วง หมู่ที่ 8, ตำบลชะอำ อำเภออากาศอำนวย จังหวัดสกลนคร ตามพระราชบัญญัติการจัดซื้อจัดจ้างและการบริหารพัสดุภาครัฐ พ.ศ. 2560 มาตรา 4 และตามประกาศคณะกรรมการราคากลางและขึ้นทะเบียนผู้ประกอบการ เรื่อง หลักเกณฑ์และวิธีการคำนวณราคากลางงานก่อสร้าง ประกาศ ณ วันที่ 19 ตุลาคม 2560 และระเบียบ กฎหมายที่เกี่ยวข้องหรือแนวทางปฏิบัติของหน่วยงานของรัฐเรียบร้อยแล้วดังเอกสารที่แนบมาพร้อมนี้

จึงประกาศให้ทราบโดยทั่วกัน

ประกาศ ณ วันที่ 8 เดือน มกราคม พ.ศ. 2564



ตารางแสดงวงเงินงบประมาณที่ได้รับจัดสรรและราคากลางในงานจ้างก่อสร้าง



4. ราคากลางคำนวณ ณ วันที่ 29 ธันวาคม 2563 เป็นเงิน 112,600 บาท (หนึ่งแสนหนึ่งหมื่นสองพันหกร้อยบาทถ้วน)
5. บัญชีประมาณการราคากลาง
 - 5.1 สรุปผลการประมาณการราคาก่อสร้าง ปร.5 จำนวน 1 แผ่น
 - 5.2 ประมาณการราคาก่อสร้าง ปร.4. จำนวน 1 แผ่น
6. รายชื่อคณะกรรมการกำหนดราคากลาง

6.1	นายวัฒนา ศรีสุทัศน์	ตำแหน่ง ผู้อำนวยการกองช่าง	ประธานกรรมการ
6.2	นายพงษ์ธร มุงธิสาร	ตำแหน่ง นายช่างโยธาชำนาญงาน	กรรมการ
6.3	นายสุทิวส์ นิเทียน	ตำแหน่ง เจ้าพนักงานประปาปฏิบัติงาน	กรรมการ

รายละเอียดโครงการ

ชื่อโครงการ โครงการขยายเขตส่งน้ำประปา

เจ้าของโครงการ เทศบาลตำบลชะอำ อำเภออากาศอำนวย จังหวัดสกลนคร

สถานที่ก่อสร้าง บ้านวังม่วง หมู่ที่ 8 ตำบลชะอำ อำเภออากาศอำนวย จังหวัดสกลนคร

พิกัดสถานที่ '17°27'59.0"N 103°54'32.2"E

งบประมาณ 116,500 บาท (- หนึ่งแสนหนึ่งหมื่นหกพันห้าร้อยบาทถ้วน -)

รายละเอียด ขยายเขตส่งน้ำด้วย ท่อส่งน้ำพีวีซี ขนาด 2 นิ้ว ความยาวรวมไม่น้อยกว่า 1,040 เมตร
ติดตั้งประตูน้ำทองเหลือง ขนาด 2 นิ้ว จำนวน 5 จุด จุดตัดถนนคอนกรีตวางท่อเหล็กเคลือบ
สังกะสีขนาด 3 นิ้ว สอดท่อส่งน้ำพีวีซี ขนาด 2 นิ้ว จำนวน 2 จุด ติดตั้งป้ายประชาสัมพันธ์
โครงการก่อนดำเนินงาน จำนวน 1 ป้าย และติดตั้งป้ายเหล็กโครงการ ขนาด 1.20 x 2.40
เมตร จำนวน 1 ป้าย ก่อสร้างตามแบบเทศบาลตำบลชะอำกำหนด แบบเลขที่ 16/2563
กำหนดแล้วเสร็จ 45 วัน


ลงชื่อ



(นายสุทิวส นิตียน)

ตำแหน่ง เจ้าพนักงานประปาปฏิบัติงาน

(ลงชื่อ)

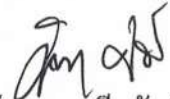

(นายวัฒนา ศรีสุทัศน์)

ตำแหน่ง

ผู้อำนวยการกองช่าง



เทศบาลตำบลพะห้ว

โครงการขยายเขตท่อส่งน้ำประปา

แบบเลขที่ 16/2563

สถานที่ดำเนินการ บ้านวังม่วง หมู่ที่ 8 ตำบลพะห้ว
อำเภออากาศอำนวย จังหวัดสกลนคร
พิกัด $17^{\circ}27'59.0''\text{N}$ $103^{\circ}54'32.2''\text{E}$



เทศบาลตำบลมะหะหว้า

โครงการ

โครงการขยายเขตส่งน้ำประปา
ตำบลมะหะหว้า อำเภออากาฬราชัน
จังหวัดสกลนคร

สถานที่ดำเนินการ

บ้านวังม่วง หมู่ที่ 8
ตำบลมะหะหว้า อำเภออากาฬราชัน
จังหวัดสกลนคร

เขียนแบบ, ศึกษาดอก


ผู้ทำ

นายสุวิวัฒน์ ปิยะพันธ์
เจ้าพนักงานประปาปฏิบัติงาน


ตรวจสอบ


นายวิไลนา ศรีไพฑูริย์
ผู้อำนวยการก่อสร้าง

เห็นชอบ



นายสุวิวัฒน์ ปิยะพันธ์
ประปาเทศบาล

อนุมัติ


นายพนมดี มงคล
นายกเทศมนตรีตำบลมะหะหว้า

แบบแสดง

เลขที่แบบ 16/2563
วันเดือนปี 10/11/2563

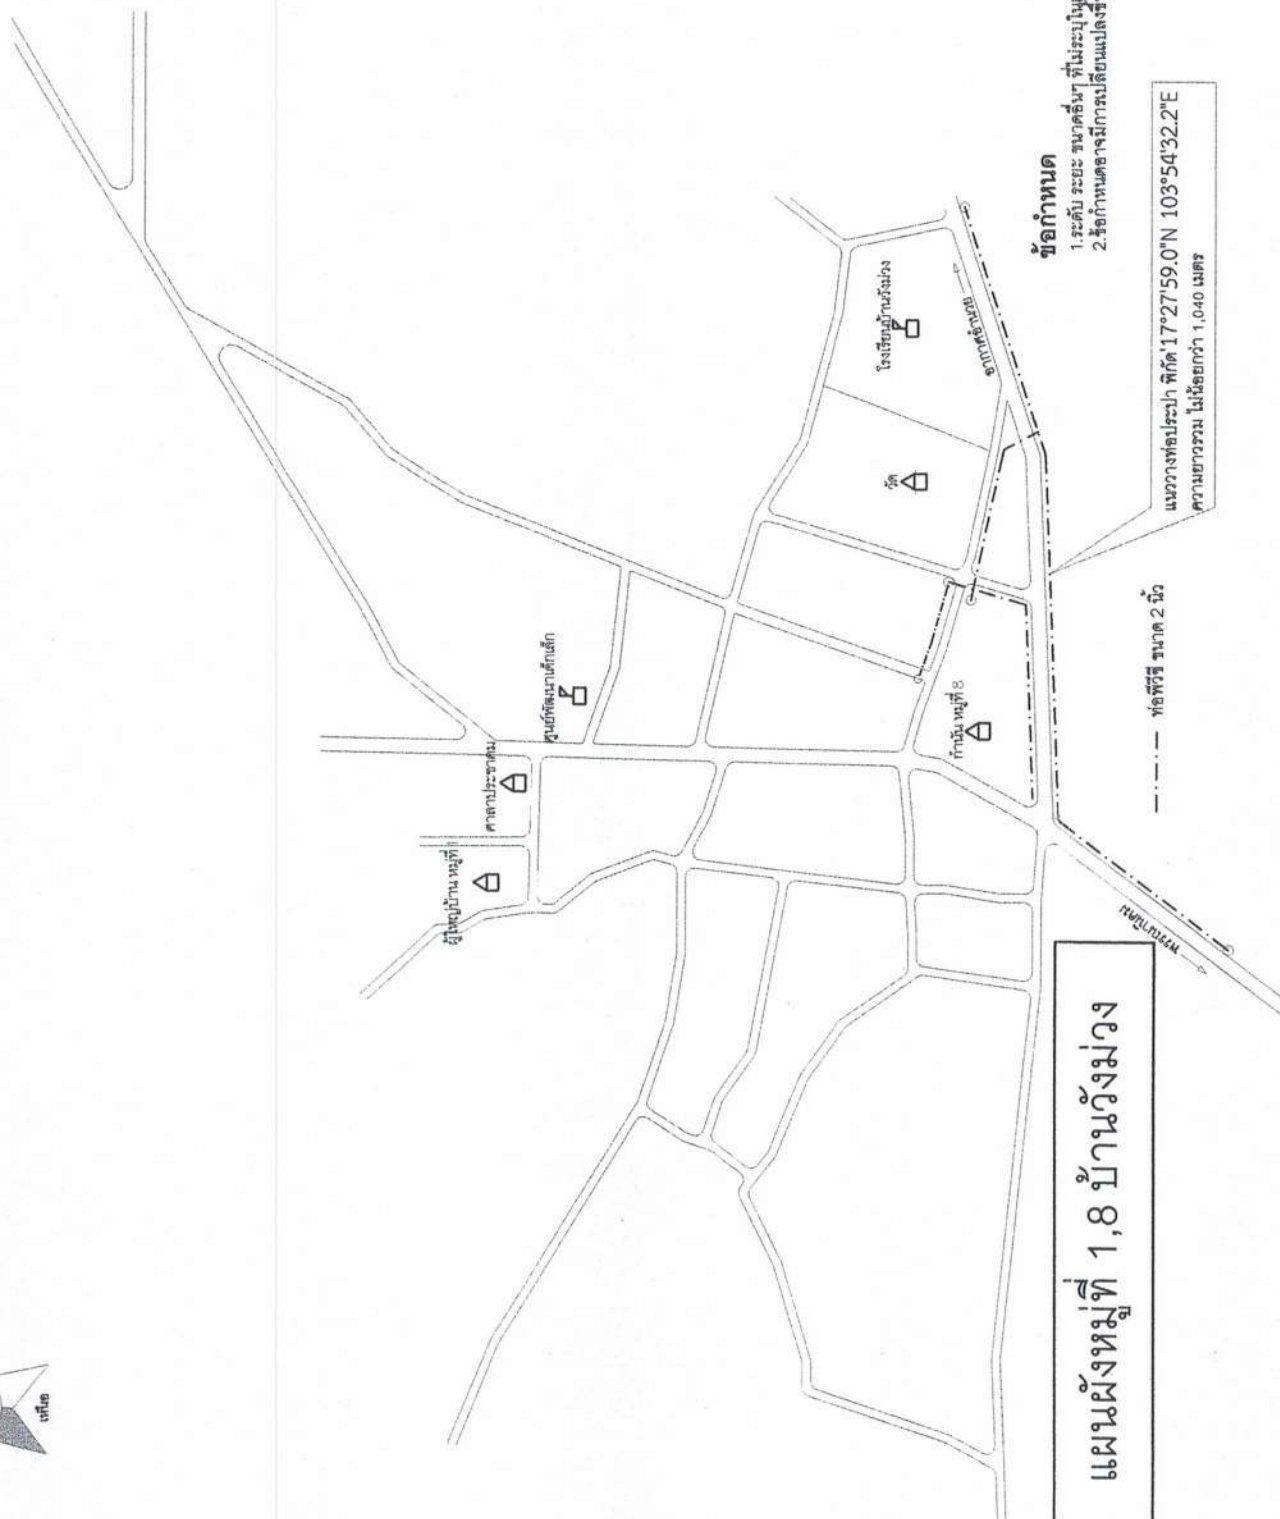

แผนผังหมู่ที่ 1,8 บ้านวังม่วง

ข้อกำหนด

- 1. ระดับ ระยะ ขนาดถนนที่ไม่ระบุในแบบวิศวกรรมจะให้เป็นระยะก่อสร้าง
- 2. ข้อกำหนดอาจมีการเปลี่ยนแปลงขึ้นอยู่กับดุลยพินิจของผู้ว่าจ้าง

แนวทางต่อประปา ทิศ 17°27'59.0"N 103°54'32.2"E
ความยาวรวม ไม่น้อยกว่า 1.040 เมตร

----- ท่อพีวีซี ขนาด 2 นิ้ว



เทศบาลตำบลมะหะหว้า

โครงการ

โครงการขยายเขตท่อส่งน้ำประ



เขียนแบบ, คัดลอก

ส.พิทักษ์
นายสุทัศน์ วิเศษ
ฝ่ายวิศวกรรมโยธา

ตรวจสอบ

Amat
นายวิมลนา ศรีทัศน์
ผู้อำนวยการช่าง

เห็นชอบ

นางรัชนี เศรษฐ์
ปลัดเทศบาล

อนุมัติ

นายแพทย์ มงคล
นายกเทศมนตรีตำบลมะหะหว้า


แบบแสดง

เลขที่แบบ 16/2563

วันเดือนปี 10/11/2563

ขนาดท่อ (มม.)	ความลึกหลังท่อ (ม.)
<100	0.20
100	0.60
150	0.60
200	0.80
250	0.80
300	1.00

กำหนดความลึกหลังท่อ มีค่าลาดเคลื่อนไม่เกิน 0.10 เมตร

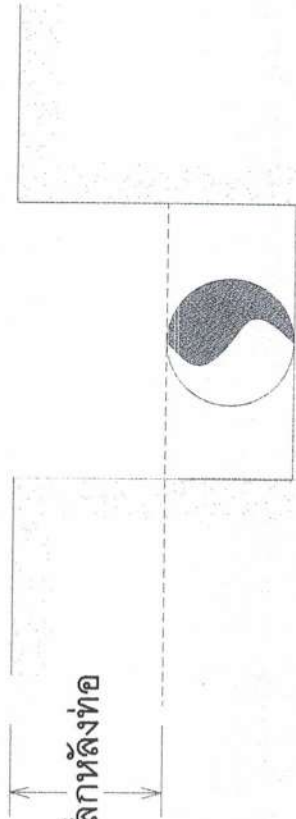

ข้อกำหนด

๑. ระยะความลึกหลังท่อที่กำหนดให้ในตาราง จะอนุญาตให้เปลี่ยนแปลงได้ในกรณีดังต่อไปนี้
 - ก. แนวท่อที่วาง ผ่านบริเวณที่ระดับพื้นที่เปลี่ยนแปลงโดยกระทันหัน
 - ข. การวางท่อเพื่อหลีกเลี่ยงสิ่งกีดขวางหรือสิ่งก่อสร้างที่อยู่ในแนววางท่อ
๒. ระดับ ระยะ และขนาดอื่น ๆ ที่ไม่กำหนดผู้ควบคุมงานจะให้ในขณะก่อสร้าง
๓. ข้อกำหนดอาจเปลี่ยนแปลงได้ขึ้นอยู่กับดุลยพินิจของผู้ว่าจ้าง



เทศบาลตำบลบะหว้า

โครงการ

โครงการขยายเขตห้องส่งน้ำประปา

ตำบลบะหว้า อำเภอฮอดภาคเหนือ

จังหวัดสกลนคร

สถานที่ดำเนินการ

บ้านวังม่วง หมู่ที่ 8

ตำบลบะหว้า อำเภอฮอดภาคเหนือ

จังหวัดสกลนคร

เขียนแบบ, គគลล

อุทิศวิ

นายสุวิทย์ นีเสียน
เจ้าพนักงานช่างประปาปฏิบัติงาน

ตรวจสอบ

นางอรุณภา ศรีรัตน
ผู้อำนวยการช่าง

เห็นชอบ

นางรัชนี เดชะคำ
ผู้บังคับขาด

อนุมัติ


นายแพทย์ มงคล
นายกเทศมนตรีตำบลบะหว้า

แบบแสดง

เลขที่แบบ 16/2563


วันเดือนปี 10/11/2563

หน้า ๑/๑

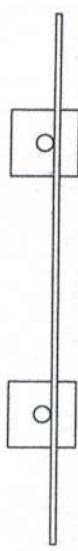

รูปแปลน
มาตราส่วน 1:25

แผ่นเหล็กหนา 1/16"

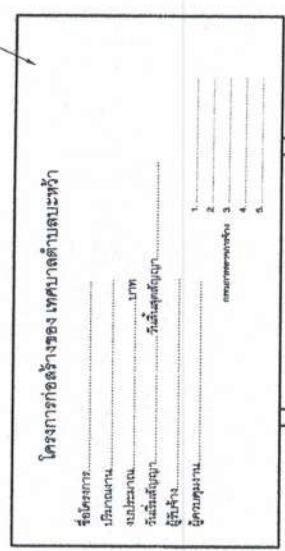

โครงการก่อสร้างของ เทศบาลตำบลบะหว้า

ชื่อโครงการ.....

เริ่มงาน.....

งบประมาณ.....บาท

รับผิดชอบโดย.....

ผู้จ้าง.....

ผู้ควบคุมงาน.....

1.....

2.....

3.....

4.....

5.....

หมายเหตุ.....

รูปด้านหน้า
มาตราส่วน 1:25

รูปด้านข้าง
มาตราส่วน 1:25

รูปด้านบน
มาตราส่วน 1:25

แบบแปลนโครงการ

- รายการประกอบแบบ
1. เสาค้ำยันทาสีเขียวทัง 2 ด้าน ใช้สีน้ำมัน ก่อนทาสีจริงให้ทาสีกันสนิมก่อน 2 ครั้ง
 2. ตัวหนังสือสีขาว
 3. ขนาดตัวหนังสือกำหนดความเหมาะสม ข้อความตามแบบที่กำหนดข้างบน
 4. แผ่นเหล็กขนาด กว้าง 1.20 ม. ยาว 2.40 ม.
 5. จุดก่อสร้างป้ายกำหนดตามความเหมาะสม ให้สามารถมองเห็นได้ชัด

พิกัดขยายเขตส่งน้ำประปา บ้านวังม่วง หมู่ 8

ละติจูด 17°27'59.00"เหนือ

ลองจิจูด 103°54'32.20"ตะวันออก

17°27'59.00"N 103°54'32.20"E




สรุปผลการประมาณราคาก่อสร้าง


ชื่อโครงการก่อสร้าง	โครงการขยายเขตส่งน้ำประปา
แบบเลขที่	16/2563
ประมาณราคาเมื่อวันที่	29 ธันวาคม 2563

ลำดับที่	รายการ	ค่าวัสดุ/ค่าแรง	Factor	รวมราคาก่อสร้าง	หมายเหตุ
1	งานขยายเขตท่อส่งน้ำประปา	86,274.79	1.3056	112,640.36	
สรุปยอดราคาก่อสร้าง (หนึ่งแสนหนึ่งหมื่นสองพันหกร้อยบาทถ้วน)				112,600.00	

คณะกรรมการกำหนดราคากลาง

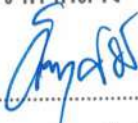ลงชื่อ..........ประธานกรรมการ
 (นายวัฒนา ศรีสุทัศน์)
 ผู้อำนวยการกองช่าง

ลงชื่อ..........กรรมการ
 (นายพงษ์ศร มงธิสาร)
 นายช่างโยธาชำนาญงาน

ลงชื่อ..........กรรมการ
 (นายสุทิวส นิเทียน)
 เจ้าพนักงานประปาปฏิบัติงาน

ลงชื่อ..........ผู้เห็นชอบ
 (นางรัชณี เดชะคำภู)
 ปลัดเทศบาลตำบลชะอำ

ลงชื่อ..........ผู้อนุมัติ
 (นายแทนมูล มงคุณ)
 นายกเทศมนตรีตำบลชะอำ

