



ประกาศเทศบาลตำบลบะหว้า

เรื่อง การเปิดเผยรายละเอียดข้อมูลราคากลางและการคำนวณราคากลาง เกี่ยวกับการจัดซื้อจัดจ้างของหน่วยงานของรัฐ

ตามพระราชบัญญัติการจัดซื้อจัดจ้างและการบริหารพัสดุภาครัฐ พ.ศ. 2560 มาตรา 63 บัญญัติว่า “ภายใต้บังคับมาตรา 62 ให้หน่วยงานของรัฐประกาศรายละเอียดข้อมูลราคากลางและการคำนวณราคากลางในระบบเครือข่ายสารสนเทศของกรมบัญชีกลางตามวิธีการที่กรมบัญชีกลางกำหนด” และตามหนังสือกรมบัญชีกลาง ด่วนที่สุด ที่ กค 0433.2/ว 206 ลงวันที่ 1 พฤษภาคม 2562 เรื่อง คู่มือแนวทางการประกาศรายละเอียดข้อมูลราคากลางและการคำนวณราคากลางเกี่ยวกับการจัดซื้อจัดจ้างของหน่วยงานของรัฐ นั้น

คณะกรรมการกำหนดราคากลางตามคำสั่ง เทศบาลตำบลบะหว้า ที่ 91/2565 ลงวันที่ 2 มีนาคม 2565 ได้ดำเนินการกำหนดราคากลางงานก่อสร้างโครงการก่อสร้างถนนคอนกรีตเสริมเหล็ก ซอยข้างโรงเรียนบ้านบะยาว บ้านบะยาวใหญ่ หมู่ที่ 3 ตำบลบะหว้า อำเภออากาศอำนวย จังหวัดสกลนคร เป็นที่เรียบร้อยแล้ว โดยกำหนดราคากลาง รวมเป็นจำนวนเงินทั้งสิ้น 346,000.00 บาท (- สามแสนสี่หมื่นหกพัน บาทถ้วน -) รายละเอียดปรากฏตามเอกสารแนบท้ายประกาศนี้

จึงประกาศให้ทราบโดยทั่วกัน

ประกาศ ณ วันที่ 10 เดือน มีนาคม พ.ศ. 2565



(นายณัฐพงศ์ ไตรโยธี)

นายกเทศมนตรีตำบลบะหว้า

ตารางแสดงวงเงินงบประมาณที่จะดำเนินการก่อสร้างและราคากลางในงานจ้าง



1. วงเงินงบประมาณที่ได้รับจัดสรร 341,000.00 บาท (-สามแสนสี่หมื่นหนึ่งพันบาทถ้วน-)
2. ลักษณะงาน



3. ราคากลางคำนวณ ณ วันที่ 4 มีนาคม 2565

เป็นเงินจำนวน 346,000.00 บาท (- สามแสนสี่หมื่นหกพันบาทถ้วน -)

4. บัญชีประมาณการราคากลาง

4.1 แบบสรุปราคางานก่อสร้างทาง (ปร.5)	จำนวน 1	แผ่น
4.2 แบบสรุปรายละเอียดรายการประมาณราคา (ปร.4)	จำนวน 2	แผ่น
4.3 เอกสารประกอบ (บัญชีค่าแรง/ดำเนินการ)	จำนวน 1	ชุด

5. รายชื่อคณะกรรมการกำหนดราคากลาง

5.1 นายพงศ์สรร คำกองแพ่ง ตำแหน่ง นายช่างเขียนแบบชำนาญงาน	ประธานกรรมการ
5.2 นายสุทิวส์ นิเทศน์ ตำแหน่ง เจ้าพนักงานประปาปฏิบัติงาน	กรรมการ
5.3 นายทรงยศ วัชรเกิดเป้ง ตำแหน่ง ผู้ช่วยนายช่างโยธา	กรรมการและเลขานุการ

แบบสรุปราคากลางงานก่อสร้างทาง

ชื่อโครงการ / งานก่อสร้าง ก่อสร้างถนนคอนกรีตเสริมเหล็ก
 แบบเลขที่ 10 / 2565
 ประมาณราคาเมื่อวันที่ 4 มีนาคม 2565
 ปริมาณงาน

ปร.5

ผิวจราจรกว้าง 4.00 ม. ยาว 131.00 ม. หน้า 0.15 ม. พร้อมลงลูกรังไหล่ทางกว้างเฉลี่ยข้างละ 0.50 ม. หรือพื้นที่ผิวจราจรไม่น้อยกว่า 524.00 ตร.ม.

ลำดับ	รายการ	รวมค่างานก่อสร้าง	หมายเหตุ
1	ค่างานต้นทุนงานทาง	346,457.97	Factor F - เงินล่วงหน้าจ่าย 0% - เงินประกันผลงานหัก 0% - ดอกเบี้ยเงินกู้ 5% - ค่าภาษีมูลค่าเพิ่ม 7% - พื้นที่ ฝนชุก 1
สรุป	รวมเป็นราคาค่าก่อสร้างประมาณ	346,457.97	
	คิดเป็นราคากลาง (สามแสนสี่หมื่นหกพันบาทถ้วน)	346,000.00	

ระยะทางดำเนินการ	0.131	กม.	พื้นที่ทั้งหมด	524.00	ตร.ม.
เฉลี่ยราคา กม.ละ	2,641,221.37	บาท	ราคาเฉลี่ย	660.31	บาท / ตร.ม.

- คณะกรรมการกำหนดราคากลาง ตามคำสั่งที่ 91/2565 ลงวันที่ 2 มีนาคม 2565 ได้จัดทำราคากลางเรียบร้อยแล้ว
 จึงเรียนมาเพื่อโปรดพิจารณาให้ความเห็นชอบ

..... ประธานกรรมการ

เห็นชอบ

(นายพงศ์สรร คำทองแพง)

นายช่างเขียนแบบชำนาญงาน

(นางสาววงศ์ลักษณ์ หุนติราช)

ผู้อำนวยการกองคลัง รักษาการแทน


..... กรรมการ

อนุมัติ

(นายสุทิวีส นิเทียน)

เจ้าพนักงานประปาปฏิบัติงาน

(นายณัฐพงศ์ ไตรโยธี)


..... กรรมการ

(นายทรงยศ วัฒเกิดเป็ง)

ผู้ช่วยนายช่างโยธา

แบบสรุปราคากลางงานก่อสร้างทาง

ชื่อโครงการ / งานก่อสร้าง ก่อสร้างถนนคอนกรีตเสริมเหล็ก

ปร.4



แบบเลขที่ 10 / 2565

ประมาณราคาโดย คณะกรรมการกำหนดราคากลาง

เมื่อวันที่ 4 มีนาคม 2565

ลำดับ	รายการ	หน่วย	จำนวน	ราคาต่อหน่วย	ราคาทุน	FN	ราคาต่อหน่วย X FN	ราคากลาง
1	งานปรับปรุงโครงสร้างทาง							
	1.1 งานวางป่าและชุดต่อ (ขนาดเบา)	ตร.ม.	-	1.79	-	1.3795	2.47	-
	1.2 งานรื้อผิวลาดยางเดิม	ตร.ม.						
	1.3 งานรื้อผิวคอนกรีตเดิม	ตร.ม.						
	1.4 งานปรับเกลี่ยแต่งพื้นทางเดิม	ตร.ม.	655.00	1.79	1,172.45	1.3795	2.47	1,617.39
	1.5 งานตัดดินคันทาง	ลบ.ม.	-	33.13	-	1.3795	45.70	-
	1.6 งานดินถมคันทาง บดอัดแน่น	ลบ.ม.	-	117.52	-	1.3795	162.12	-
	1.7 งานวัสดุคัดเลือก (ลูกรัง) บดอัดแน่น หนา ๗๗.	ลบ.ม.						
	1.8 หนา ๗๗.	ลบ.ม.	-					
	1.9 งานทรายรองใต้ผิวคอนกรีต หนา 5 ๗๗.	ลบ.ม.	26.20	722.98	18,942.08	1.3795	997.35	26,130.60
2	งานผิวทาง							
	2.1 งานผิวทางปอร์ตแลนด์ซีเมนต์ หนา 15 ๗๗.	ตร.ม.	524.00	387.50	203,050.00	1.3795	534.56	280,107.48
	2.2 งานรอยต่อเื้อขยายตามขวาง (Expansion Joint)	ม.	16.00	155.18	2,482.88	1.3795	214.07	3,425.13
	2.3 งานรอยต่อเื้อหดตามขวาง (Contraction Joint)	ม.	36.00	159.16	5,729.76	1.3795	219.56	7,904.20
	2.4 งานรอยต่อตามยาว (Longitudinal Joint)	ม.	131.00	92.08	12,062.48	1.3795	127.02	16,640.19
3	งานไหล่ทาง							
	3.1 งานไหล่ทางลูกรังปรับเกลี่ยแต่ง	ลบ.ม.	26.20	71.13	1,863.61	1.3795	98.12	2,570.85
4	งานตีเส้นจราจร							
	4.1 งานตีเส้น ThermoPlastic Paint (สีเหลือง)	ตร.ม.						
	4.2 งานตีเส้น ThermoPlastic Paint (สีขาว)	ตร.ม.						
5	งานท่อกลมคอนกรีตเสริมเหล็ก							
	5.1 ขนาด ๑ 0.30 ม.	ม.	12.00	487.02	5,844.24	1.3795	671.84	8,062.13
	5.2 ขนาด ๑ 0.40 ม.	ม.						
	5.3 ขนาด ๑ 0.60 ม.	ม.						
	5.4 ขนาด ๑ 0.80 ม.	ม.						
	5.5 ขนาด ๑ 1.00 ม.	ม.						
6	งานกำแพงปากท่อคอนกรีตเสริมเหล็ก							
	6.1 สำหรับท่อกลม ค.ส.ล. ขนาด ๑ 0.60 ม. 1 แถว	แห่ง						
	6.2 สำหรับท่อกลม ค.ส.ล. ขนาด ๑ 0.60 ม. 2 แถว	แห่ง						
	6.3 สำหรับท่อกลม ค.ส.ล. ขนาด ๑ 0.60 ม. 3 แถว	แห่ง						
	6.4 สำหรับท่อกลม ค.ส.ล. ขนาด ๑ 0.80 ม. 1 แถว	แห่ง						
	6.5 สำหรับท่อกลม ค.ส.ล. ขนาด ๑ 0.80 ม. 2 แถว	แห่ง						
	6.6 สำหรับท่อกลม ค.ส.ล. ขนาด ๑ 0.80 ม. 3 แถว	แห่ง						
	6.7 สำหรับท่อกลม ค.ส.ล. ขนาด ๑ 1.00 ม. 1 แถว	แห่ง						
	6.8 สำหรับท่อกลม ค.ส.ล. ขนาด ๑ 1.00 ม. 2 แถว	แห่ง						
	6.9 สำหรับท่อกลม ค.ส.ล. ขนาด ๑ 1.00 ม. 3 แถว	แห่ง						
7	งานบ่อพักรับน้ำ คอนกรีตเสริมเหล็ก							
	7.1 สำหรับท่อกลม ค.ส.ล. ขนาด ๑ 0.30 ม. เข้า - ออก	แห่ง						
	7.2 สำหรับท่อกลม ค.ส.ล. ขนาด ๑ 0.40 ม. เข้า - ออก	แห่ง						
	7.3 สำหรับท่อกลม ค.ส.ล. ขนาด ๑ 0.60 ม. เข้า - ออก	แห่ง						

ลำดับ	รายการ	หน่วย	จำนวน	ราคาต่อหน่วย	ราคาทุน	FN	ราคาต่อหน่วย X FN	ราคากลาง
8	งานท่อเหลี่ยมคอนกรีตเสริมเหล็ก							
	8.1 งานท่อเหลี่ยมคอนกรีตเสริมเหล็กก่อสร้างใหม่	แห่ง						
	กม. 0+000.00							
	ขนาด 2-2.10x2.10							
	ยาว 0.00 ม.							
9	งานป้ายประชาสัมพันธ์โครงการระหว่างดำเนินการ(ป้ายชั่วคราว)	แห่ง						
10	งานป้ายเหล็กประชาสัมพันธ์โครงการ ขนาด 1.20x2.40 ม.(ถาวร)	แห่ง			251,147.50			
รวมค่าก่อสร้าง								346,457.97
ปรับเป็นเงินรวมทั้งสิ้น								346,000.00

① ผลรวมค่างานต้นทุนงานก่อสร้างทาง

251,147.50

② ผลรวมค่างานต้นทุนงานก่อสร้างสะพานและท่อเหลี่ยม

0.00

③ ค่า Factor F งานก่อสร้างทาง

1.3795

④ ค่า Factor F งานก่อสร้างสะพานและท่อเหลี่ยม

1.2764


 (นายพงศ์ธร คำทองแดง)
 นายช่างเขียนแบบชำนาญงาน

ประธานกรรมการ


เห็นชอบ



 (นางสาวนงศ์ลักษณ์ ทุนติราช)
 ผู้อำนวยการกองคลัง รักษาการแทน
 ปลัดเทศบาลตำบลบะหว้า


 (นายสุทิวส์ นิตียน)
 เจ้าพนักงานประปาปฏิบัติงาน

กรรมการ

อนุมัติ

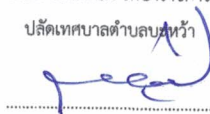
 (นายณัฐพงศ์ ไตรโยธี)
 นายกเทศมนตรีตำบลบะหว้า

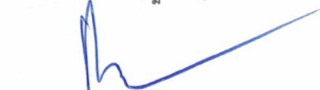
 (นายทรงยศ วะเกิดเป็ง)
 ผู้ช่วยนายช่างโยธา

กรรมการ

รายละเอียดโครงการ

โครงการก่อสร้างถนนคอนกรีตเสริมเหล็ก ขยายข้างโรงเรียนบ้านบะยาว บ้านบะยาวใหญ่ หมู่ที่ 3
ตำบลบะหว้า อำเภออากาศอำนวย จังหวัดสกลนคร
งบประมาณตั้งไว้ 341,000 บาท (-สามแสนสี่หมื่นหนึ่งพันบาทถ้วน-)

โครงการก่อสร้างถนนคอนกรีตเสริมเหล็ก ขยายข้างโรงเรียนบ้านบะยาว บ้านบะยาวใหญ่ หมู่ที่ 3
ตำบลบะหว้า อำเภออากาศอำนวย จังหวัดสกลนคร ผิวจราจรกว้าง 4.00 เมตร ยาว 131.00 เมตร หนา
0.15 เมตร พร้อมลงลูกรังไหล่ทางกว้างเฉลี่ยข้างละ 0.50 เมตร หรือพื้นที่ผิวจราจรไม่น้อยกว่า 524.00 ตาราง
เมตร พร้อมลงท่อ คอนกรีตเสริมเหล็ก มอก. ชั้น 3 ขนาด $\varnothing$ 0.30 เมตร จำนวน 12 ท่อน ก่อสร้างตามแบบ
เทศบาลตำบลบะหว้ากำหนด แบบเลขที่ 10/2565 กำหนดแล้วเสร็จ 60 วัน

ลงชื่อ.....

(นายพงศธร มุงธิสาร)

นายช่างโยธาชำนาญงาน

สำเนาถูกต้อง

(นางสาวสมพร บุญราช)
นักจัดการงานทั่วไป




ขนาดผิวจราจรกว้าง 4.00 เมตร ยาว 131.00 เมตร หนา 0.15 เมตร พร้อมลงลูกรังไหล่ทาง
กว้างเฉลี่ยข้างละ 0.50 เมตร หรือพื้นที่ผิวจราจรไม่น้อยกว่า 524.00 ตร.ม.


แบบเลขที่ 10/2565

สำเนาถูกต้อง
(นางสาวสมพร บุญราช)
นักจัดการงานทั่วไป

ทิศเหนือ



สถานที่ตั้งโครงการก่อสร้างถนนคอนกรีตเสริมเหล็ก
ขอย้ำว่าโรงเรียนบ้านบะยาว บ้านบะยาวใหญ่
หมู่ที่ 3 ตำบลบะยาว อำเภออากาศอำนวย
จังหวัดสกลนคร

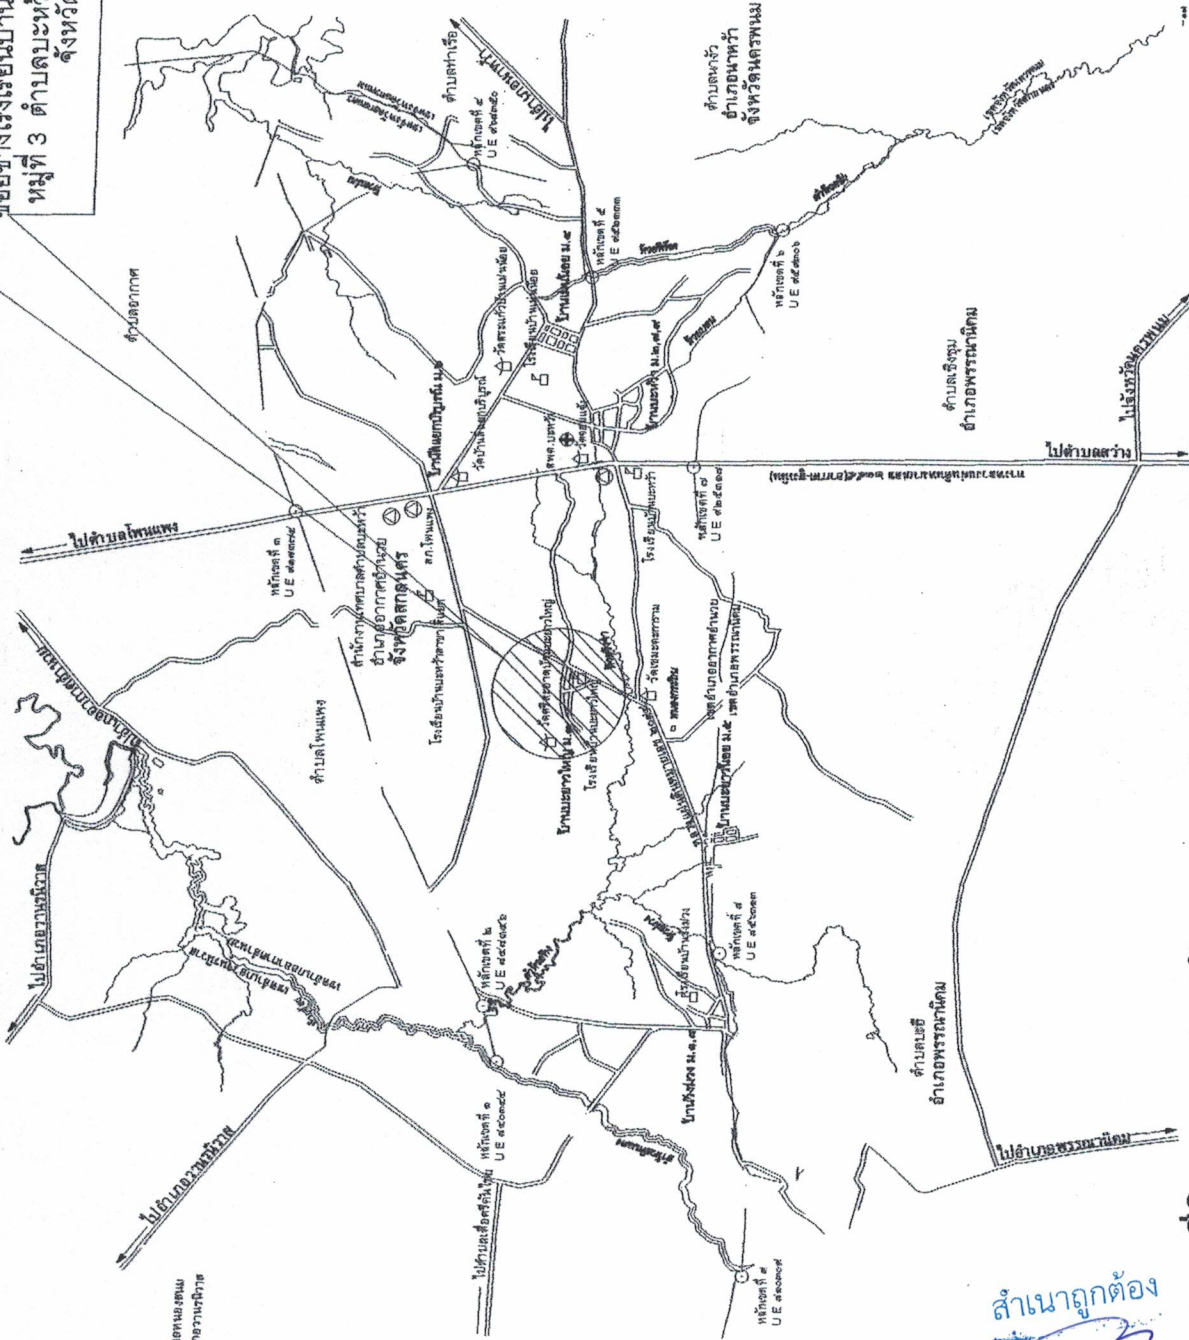

แผนที่โครงการก่อสร้างถนนคอนกรีตเสริมเหล็กบ้านบะยาวใหญ่ หมู่ที่ 3 พอสังเขป

Scale

NTS.

สำเนาถูกต้อง
(นางสาวสมพร บุญราช)
กำจัดการงานทั่วไป


















แบบแสดง

เลขที่แบบ 10/2565

วันเดือนปี 9 /02/2565

แผ่นที่ 1/5

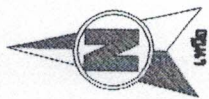

ศูนย์พัฒนาเด็กเล็ก

ผู้ใหญ่บ้าน หมู่ที่ 3

จุดเริ่มต้นโครงการ
+ 0.00

โรงเรียนบ้านบะยาวใหญ่

จุดสิ้นสุดโครงการ
+ 0.131

ประปา


















แบบแสดง


เลขที่แบบ 10/2565

วันเดือนปี 10/2/2565

แผ่นที่ 25

สำเนาถูกต้อง

(นางสาวสมพร นุญราช)
นักจัดการงานทั่วไป

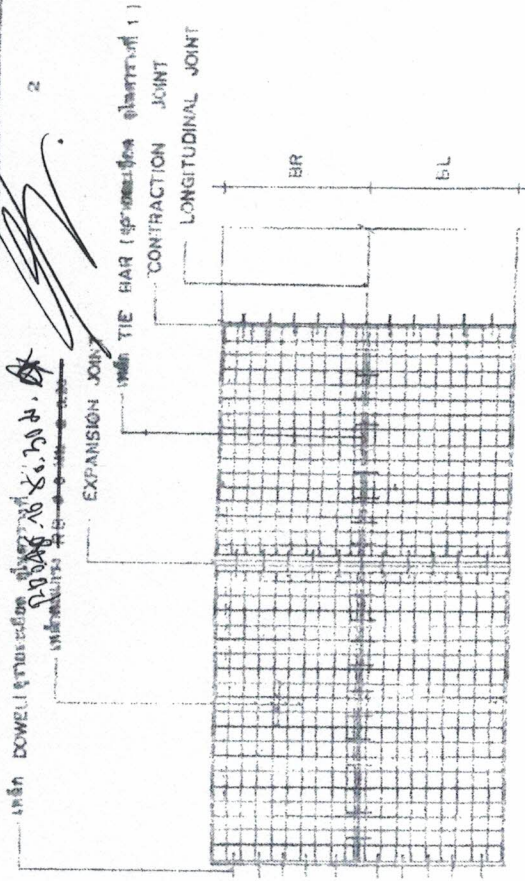

แปลนการวางตะแกรงเหล็ก

ขนาด 0.10 x 0.10 ม.

เหล็ก 10 มม. หนา 0.01 มม. WIRE MESH
ตามมาตรฐาน 90% STANDARD PROCTOR DENSITY



รายละเอียดแบบก่อสร้างเสริมเหล็ก

สำเนาถูกต้อง
(นางสาวสมพร บุณยราช)
นักจัดการงานทั่วไป



กรมการปกครอง
กระทรวงมหาดไทย

แบบมาตรฐาน
















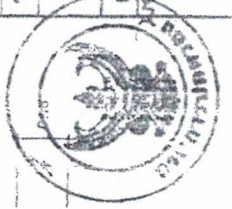

LONGITUDINAL JOINT

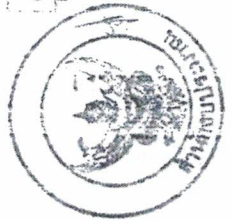

CONTRACTION JOINT

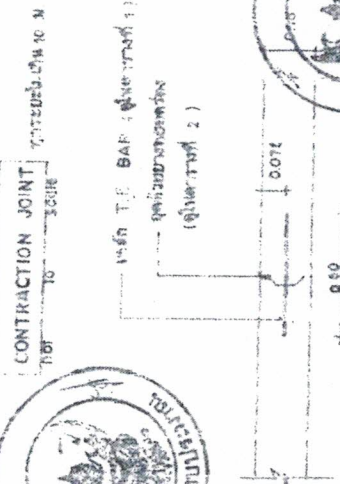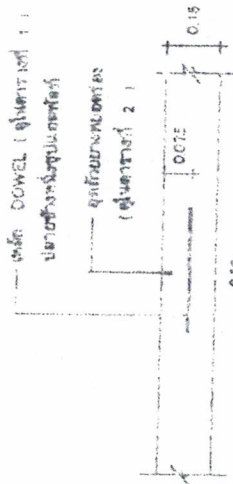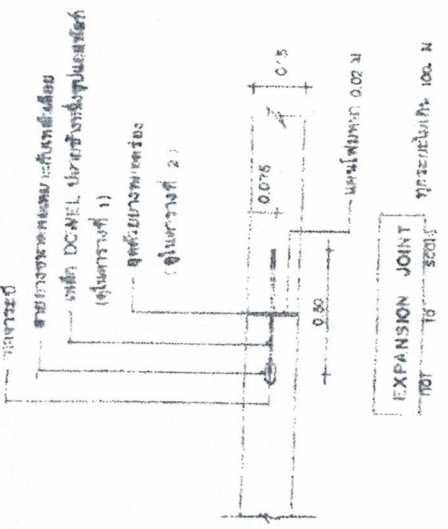

LONGITUDINAL JOINT

ตารางที่ 1.

แสดงขนาดของเหล็กเสริม ที่ใช้กับรอยต่อของการหล่อและมีการขยายตัวของเหล็กที่ให้กับรอยต่อตามยาว

ความหนาของพื้นคอนกรีต (มม.)	รอยต่อต่อการขยายตัว (EXPANSION JOINT)		รอยต่อต่อการหดตัว (CONTRACTION JOINT)		รอยต่อตามยาว (LONGITUDINAL JOINT)		ความยาวของเหล็กเสริม (มม.)
	เส้นผ่าศูนย์กลาง (มม.)	ระยะห่าง (มม.)	เส้นผ่าศูนย์กลาง (มม.)	ระยะห่าง (มม.)	เส้นผ่าศูนย์กลาง (มม.)	ระยะห่าง (มม.)	
100	RB 19	500	RB 15	500	DB 16	500	50
150	RB 25	500	RB 19	500	DB 16	500	50

ตารางที่ 2.

แสดงขนาดของตัวเชื่อมต่อ และระยะห่างของรอยต่อในถนนคอนกรีต

ชนิดของรอยต่อ	ระยะห่างระหว่างรอยต่อ (ม.)	ความกว้างของรอยต่อ (มม.)	ความลึกของรอยต่อ (มม.)
รอยต่อต่อการหดตัว (CONTRACTION JOINT)	11 - 15	10	40
	15 - 20	15	50
รอยต่อต่อการขยายตัว (EXPANSION JOINT)	ทุกระยะไม่เกิน 100 เมตร	20	50
รอยต่อตามยาว (LONGITUDINAL JOINT)	—	25	50

ตารางที่ 3.

ความหนาของคอนกรีต (ม.)	พื้นที่ผิวเหล็กเสริมต่อเมตร (ม.ก.)	พื้นที่ผิวเหล็กเสริมต่อเมตร (ม.ก.)
300 x 10.00 x 0.15 ม.	1.08	0.33
300 x 10.00 x 0.20 ม.	1.44	0.43
350 x 10.00 x 0.15 ม.	1.08	0.38
350 x 10.00 x 0.20 ม.	1.44	0.51
400 x 10.00 x 0.20 ม.	0.80	0.58

สำเนาถูกต้อง

(นางสาวสมพร บุญราช)
นักจัดการงานทั่วไป



กรมการปกครอง
กระทรวงมหาดไทย







เทศบาลตำบลบะหว้า

โครงการ

ก่อสร้างถนนคอนกรีตเสริมเหล็ก

สถานที่ดำเนินการ


ใช้แบบ, วิศวกร

นายพิเชษฐ์ คำทองแดง
นายช่างสำรวจ

ตรวจสอบ

นายพงษ์กร มั่งคั่ง
นายช่างเขียนแบบ

เห็นชอบ

forzal

นางสาวรุ่งกานต์ หูปริยา
ผู้อำนวยการกองช่าง
ปลัดเทศบาลตำบลบะหว้า

อนุมัติ


นายณัฐพงศ์ ไตรโยธี
นายกเทศมนตรีตำบลบะหว้า

แบบแสดง

เลขที่แบบ 10/2565

วันเดือนปี ๑ /02/2565


แผ่นที่ 5/5

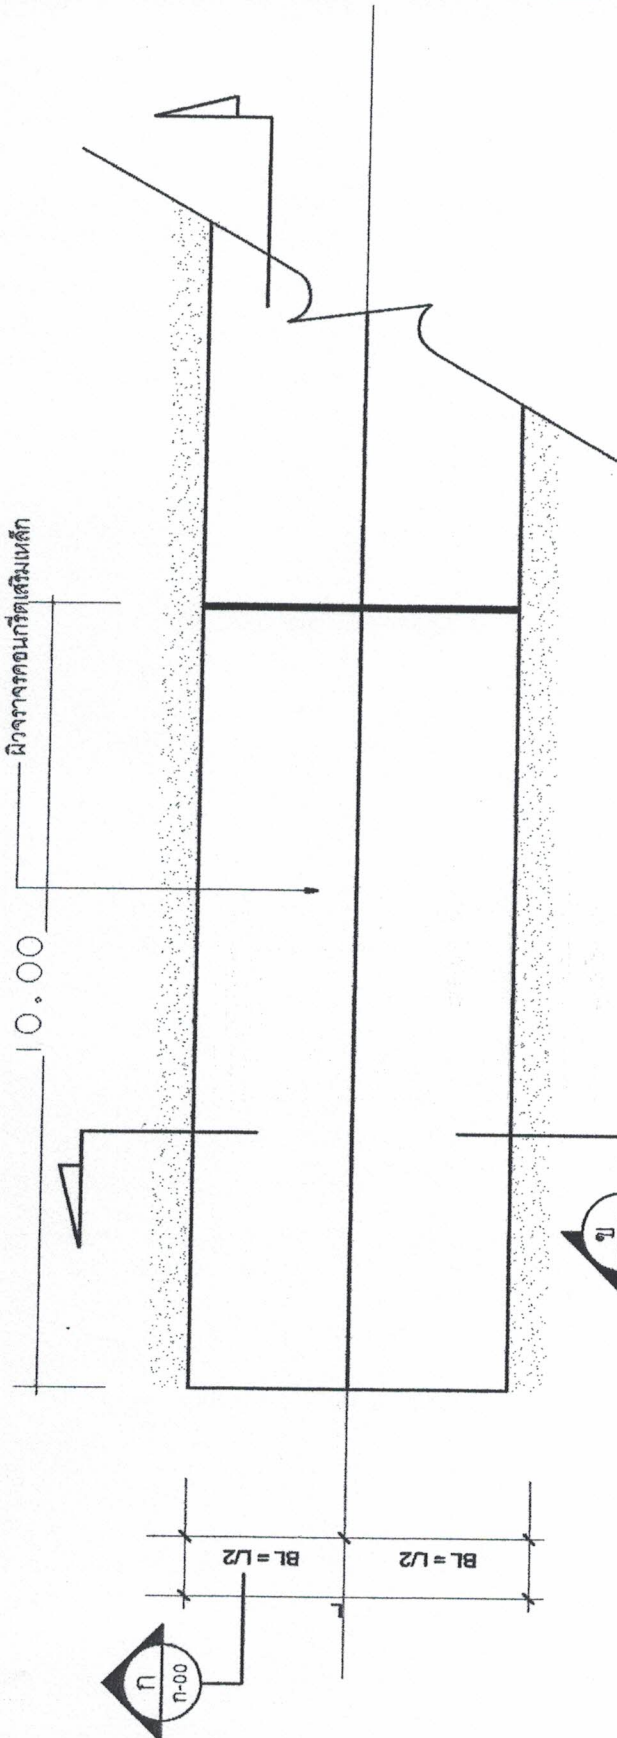

แบบแปลนถนนคอนกรีตเสริมเหล็ก

มาตราส่วน 1:50

๕

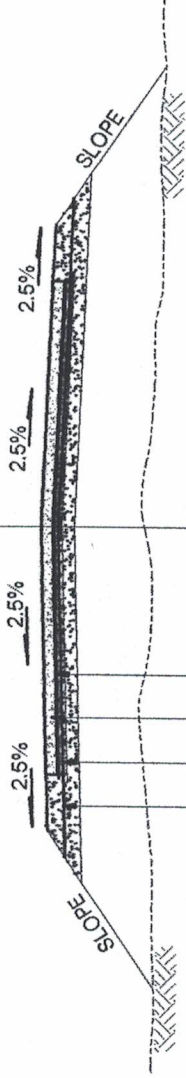

เหล็กตะแกรง Wiremesh dia. 4 mm. @ 0.10 x 0.30 ม.

ผิวจราจรคอนกรีตเสริมเหล็ก หน้า 0.15 ม.

ทรายหยาบถมแน่นหน้า 0.05 ม.

ดูรังในล่าง

รูปตัด ข-ข

มาตราส่วน 1:25

สำเนาถูกต้อง
(นางสาวสมพร บุญราช)
นักจัดการงานทั่วไป