




เรื่อง การเปิดเผยรายละเอียดข้อมูลราคากลางและการคำนวณราคากลาง เกี่ยวกับการจัดซื้อจัดจ้างของหน่วยงานของรัฐ

ตามพระราชบัญญัติการจัดซื้อจัดจ้างและการบริหารพัสดุภาครัฐ พ.ศ. 2560 มาตรา 63 บัญญัติว่า “ภายใต้บังคับมาตรา 62 ให้หน่วยงานของรัฐประกาศรายละเอียดข้อมูลราคากลางและการคำนวณราคากลางในระบบเครือข่ายสารสนเทศของกรมบัญชีกลางตามวิธีการที่กรมบัญชีกลางกำหนด” และตามหนังสือกรมบัญชีกลาง ส่วนที่ ๓๓๓.๒/ว ๒๐๖ ลงวันที่ ๑ พฤษภาคม ๒๕๖๒ เรื่อง คู่มือแนวทางการประกาศรายละเอียดข้อมูลราคากลางและการคำนวณราคากลางเกี่ยวกับการจัดซื้อจัดจ้างของหน่วยงานของรัฐ นั้น


จึงประกาศให้ทราบโดยทั่วกัน

ประกาศ ณ วันที่ ๒๖ เดือน กันยายน พ.ศ. ๒๕๖๕



(นายณัฐพงศ์ ไตรโยธิน)
นายกเทศมนตรีตำบลชะอำ

ตารางแสดงวงเงินงบประมาณที่จะดำเนินการก่อสร้างและราคากลางในงานจ้าง

ชื่อโครงการ โครงการ ขุดเจาะบ่อบาดาลเพื่อแก้ไขปัญหาการขาดแคลนน้ำอุปโภค บริโภค บ้านชะหว่า หมู่ที่ 7 ตำบลชะหว่า อำเภออากาศอำนวย จังหวัดสกลนคร

หน่วยงานเจ้าของโครงการ กองช่างเทศบาลตำบลชะหว่า อำเภออากาศอำนวย จังหวัดสกลนคร

1. วงเงินงบประมาณที่ได้รับจัดสรร 473,000.00 บาท (-สี่แสนเจ็ดหมื่นสามพันบาทถ้วน-)
2. ลักษณะงาน

โดยทำการขุดเจาะบ่อบาดาล จำนวน 2 บ่อ ขนาดเส้นผ่าศูนย์กลาง ๖ นิ้ว ความลึก 80 เมตร พร้อมเครื่องสูบน้ำบาดาล (ซัมเมอร์ส) ขนาดมอเตอร์ 2 แรงม้า กำลังไฟ 380 โวลต์ 3 เฟส เทพื้นคอนกรีตปากบ่อ 1.0 x 1.0 x 0.1 เมตร ติดตั้งป้ายประชาสัมพันธ์ก่อนดำเนินงาน ขนาด 1.20 x 2.40 เมตร จำนวน 1 ป้าย และติดตั้งป้ายเหล็กโครงการ 0.60 x 1.20 เมตร จำนวน 1 ป้าย ตามแบบเทศบาลตำบลชะหว่า แบบเลขที่ 43/2565 กำหนดแล้วเสร็จ 90 วัน

3. ราคากลางคำนวณ ณ วันที่ 26 กันยายน 2565

เป็นเงินจำนวน 473,000.00 บาท (- สี่แสนเจ็ดหมื่นสามพันบาทถ้วน -)

4. บัญชีประมาณการราคากลาง

4.1 แบบสรุปราคากลางค่าก่อสร้าง ปร.6	จำนวน 1	แผ่น
4.2 แบบสรุปราคากลางค่าก่อสร้าง ปร.5(ก)	จำนวน 1	แผ่น
4.3 แบบสรุปราคากลางครุภัณฑ์จัดซื้อ ปร.5(ข)	จำนวน 1	แผ่น
4.4 แบบแสดงรายการ ปริมาณงาน และราคา (แบบ ปร.4)	จำนวน 2	แผ่น
4.5 เอกสารประกอบ (บัญชีค่าแรง/ดำเนินการ)	จำนวน 1	ชุด

5. รายชื่อคณะกรรมการกำหนดราคากลาง (ทุกคน)

5.1 นางสาวนงคัลักษณ์ หุนตริราช ตำแหน่ง ผู้อำนวยการกองคลัง	ประธานกรรมการ
5.2 นายสุทิวส์ นิเทียน ตำแหน่ง เจ้าพนักงานประปาปฏิบัติงาน	กรรมการ
5.3 นายทรงยศ วะเกิดเป็ง ตำแหน่ง ผู้ช่วยนายช่างโยธา	กรรมการ

รายละเอียดโครงการ

โครงการขุดเจาะบ่อบาดาลเพื่อแก้ไขปัญหาการขาดแคลนน้ำอุปโภค บริโภค
บ้านบะหว้า หมู่ที่ ๗ ตำบลบะหว้า อำเภออากาศอำนวย จังหวัดสกลนคร
งบประมาณทั้งสิ้น ๔๗๓,๐๐๐.๐๐ บาท (-สี่แสนเจ็ดหมื่นสามพันบาทถ้วน-)

โดยทำการขุดเจาะบ่อบาดาล จำนวน ๒ บ่อ ขนาดเส้นผ่าศูนย์กลาง ๖ นิ้ว ความลึก ๘๐ เมตร
พร้อมเครื่องสูบน้ำบาดาล (ซัมเมอร์ส) ขนาดมอเตอร์ ๒ แรงม้า กำลังไฟ ๓๘๐ โวลต์ ๓ เฟส เทพื้นคอนกรีต
ปากบ่อ ๑.๐ x ๑.๐ x ๐.๑ เมตร ติดตั้งป้ายประชาสัมพันธ์ก่อนดำเนินงาน ขนาด ๑.๒๐ x ๒.๔๐ เมตร
จำนวน ๑ ป้าย และติดตั้งป้ายเหล็กโครงการ ๐.๖๐ x ๑.๒๐ เมตร จำนวน ๑ ป้าย ตามแบบเทศบาล
ตำบลบะหว้า แบบเลขที่ ๔๓/๒๕๖๕ กำหนดแล้วเสร็จ ๙๐ วัน

ลงชื่อ.....

(นายสุทิวส์ นิเทียน)

เจ้าพนักงานประปาปฏิบัติงาน

แบบสรุปรายงานก่อสร้างอาคาร

ชื่อโครงการก่อสร้าง	โครงการขุดเจาะบ่อบาดาลเพื่อแก้ไขปัญหาคารขาดแคลนน้ำอุปโภคบริโภค		
สถานที่ก่อสร้าง	บ้านชะหว่า หมู่ที่ 7 ตำบลชะหว่า อำเภออากาศอำนวย จังหวัดสกลนคร		
แบบเลขที่	43/2565		
หน่วยงาน	เทศบาลตำบลชะหว่า อำเภออากาศอำนวย จังหวัดสกลนคร		
แบบปร.4 และ ปร.5 ที่แนบมีจำนวน	4 แผ่น		
คำนวณวันที่	23 กันยายน 2565		

ลำดับที่	รายการ	ค่าก่อสร้าง	หมายเหตุ
1	งานบ่อบาดาล	439,000.00	
2	งานครุภัณฑ์จัดซื้อ	34,000.00	
รวมค่าก่อสร้าง (สี่แสนเจ็ดหมื่นสามพันบาทถ้วน)		473,000.00	

คณะกรรมการกำหนดราคากลาง

ลงชื่อ.....*สุวิทย์*.....ประมาณราคา

(นายสุวิทย์ นิเทียน)

เจ้าพนักงานประปาปฏิบัติงาน

ลงชื่อ.....*Font Zai*.....เห็นชอบ

(นางสาวนงศ์ลักษณ์ หุนตราช)

ผู้อำนวยการกองคลัง รักษาราชการแทน

ปลัดเทศบาลตำบลชะหว่า

ลงชื่อ.....*อนุวัติ*.....อนุมัติ

(นายณัฐพงศ์ ไตรโยธี)

นายกเทศมนตรีตำบลชะหว่า

สรุปค่าก่อสร้าง

กลุ่มงาน	งานบ่อบาดาล
ชื่อโครงการก่อสร้าง	โครงการขุดเจาะบ่อบาดาลเพื่อแก้ไขปัญหาการขาดแคลนน้ำอุปโภคบริโภค
แบบปร.4 ที่แนบมีจำนวน	2 แผ่น
คำนวณวันที่	23 กันยายน 2565

ลำดับที่	รายการ	ค่าวัสดุ/ค่าแรง	Factor	รวมราคาก่อสร้าง	หมายเหตุ
1	งานขุดเจาะบ่อบาดาล	373,523.12		373,523.12	
2	งานคอนกรีต	725.66	1.3056	947.42	
2	งานประสานท่อปากบ่อ	21,647.50	1.3056	28,262.98	
3	งานไฟฟ้า	25,439.22	1.3056	33,213.45	
4	งานป้ายโครงการ	2,429.95	1.3056	3,172.54	
	เงื่อนไขการใช้ตาราง Factor F				
	เงินล่วงหน้าจ่าย 0 %				
	เงินประกันผลงานหัก 0 %				
	ดอกเบี้ยเงินกู้ 5 %				
	ภาษีมูลค่าเพิ่ม 7 %				
รวมค่าก่อสร้าง (สี่แสนสามหมื่นเก้าพันบาทถ้วน)				439,000.00	

คณะกรรมการกำหนดราคากลาง

ลงชื่อ.....*สุวิทย์*.....ประมาณราคา
(นายสุวิทย์ นิเทียน)

เจ้าพนักงานประปาปฏิบัติงาน

ลงชื่อ.....*[Signature]*.....อนุมัติ
(นายณัฐพงศ์ ไตรโยธี)

นายกเทศมนตรีตำบลชะหว่า

ลงชื่อ.....*[Signature]*.....เห็นชอบ
(นางสาวนงค์ลักษณ์ หุนตริราช)

ผู้อำนวยการกองคลัง รักษาการแทน
ปลัดเทศบาลตำบลชะหว่า

แบบสรุปค่าครุภัณฑ์จัดซื้อ

กลุ่มงาน	งานครุภัณฑ์จัดซื้อ
ชื่อโครงการก่อสร้าง	โครงการชุดเจาะบ่อบาดาลเพื่อแก้ไขปัญหาการขาดแคลนน้ำอุปโภคบริโภค
สถานที่ก่อสร้าง	บ้านชะหว่า หมู่ที่ 7 ตำบลชะหว่า อำเภออากาศอำนวย จังหวัดสกลนคร
แบบเลขที่	43/2565
หน่วยงาน	เทศบาลตำบลชะหว่า อำเภออากาศอำนวย จังหวัดสกลนคร
แบบปร.4 ที่แนบมีจำนวน	2 แผ่น
คำนวณ วันที่	23 กันยายน 2565

ลำดับที่	รายการ	ค่างาน	ภาษีมูลค่าเพิ่ม	ค่าก่อสร้าง	หมายเหตุ
1	เครื่องสูบน้ำบาดาล(ซัมเมอร์ส)ขนาด 4 นิ้ว Franklin	34,410.00	1.0000	34,410.00	
	มอเตอร์ 2 แรงม้า กำลังไฟ 380 โวลท์ 3 เฟส				
	ท่อน้ำออก 2 นิ้ว สแตนเลส พร้อม ฝาบ่อ 6x2 นิ้ว				
	จำนวน 2 เครื่อง				
รวมค่าก่อสร้าง (สามหมื่นสี่พันบาทถ้วน)				34,000.00	

คณะกรรมการกำหนดราคากลาง

ลงชื่อ.....*สุวิทย์*.....ประมาณราคา

(นายสุวิทย์ นิเทียน)

เจ้าพนักงานประปาปฏิบัติงาน

ลงชื่อ.....*กมลทิพย์*.....เห็นชอบ

(นางสาวกมลทิพย์ หุนติราช)

ผู้อำนวยการกองคลัง รักษาราชการแทน

ปลัดเทศบาลตำบลชะหว่า

ลงชื่อ.....*อนุวัติ*.....อนุมัติ

(นายอนุวัติ ไตรโยธิน)

นายกเทศมนตรีตำบลชะหว่า

แบบแสดงรายการ ปริมาณงาน และราคา

กลุ่มงาน	งานบ่อบาดาล	แบบ ปร.4 แผ่นที่ 1/2
ชื่อโครงการก่อสร้าง	โครงการขุดเจาะบ่อบาดาลเพื่อแก้ไขปัญหาการขาดแคลนน้ำอุปโภคบริโภค	
สถานที่ดำเนินการ	บ้านชะหว่า หมู่ที่ 7 ตำบลชะหว่า อำเภออากาศอำนวย จังหวัดสกลนคร	
แบบเลขที่	43/2565	
ประมาณราคาโดย	นายสุทิวีส นิเทียน	
เมื่อวันที่	23 กันยายน 2565	

ลำดับที่	รายการ	จำนวน	หน่วย	ราคาวัสดุ		ค่าแรงงาน		รวมค่าวัสดุ และค่าแรง	หมายเหตุ
				ราคา/หน่วย	จำนวนเงิน	ราคา/หน่วย	จำนวนเงิน		
1	งานขุดเจาะบ่อบาดาล								
1.1	ค่าขุดเจาะบ่อบาดาล ศก 6 นิ้ว (บ่อที่ 1)	82.00	เมตร			2,277.58	186,761.56	186,761.56	
1.2	ค่าขุดเจาะบ่อบาดาล ศก 6 นิ้ว (บ่อที่ 2)	82.00	เมตร			2,277.58	186,761.56	186,761.56	
2	งานคอนกรีต								
2.1	คอนกรีตสำเร็จรูปทรงลูกบาศก์ 180 กก/ตร.ซม.	0.29	ลบ.ม.	2,196.26	636.92	306.00	88.74	725.66	
3	งานประสานท่อปากบ่อ								
3.1	ข้องอ 90° พีวีซี 13.5 ขนาด 2 นิ้ว	10.00	อัน	34.12	341.20			341.20	
3.2	ประตุน้ำพีวีซี ขนาด 2 นิ้ว	4.00	ชุด	188.79	755.16			755.16	
3.3	เชือกควาส์ทองเหลือง ขนาด 2 นิ้ว	2.00	ชุด	696.57	1,393.14			1,393.14	
3.4	เชือกโยยักษ์ ขนาด 8 มม.	140.00	เมตร	119.97	16,795.80			16,795.80	
3.5	ข้อต่อตรงเกลียวใน พีวีซี ขนาด 2 นิ้ว	32.00	อัน	36.27	1,160.64			1,160.64	
3.6	ข้อต่อตรงเกลียวนอก พีวีซี ขนาด 2 นิ้ว	34.00	อัน	35.34	1,201.56			1,201.56	
4	งานไฟฟ้า								
4.1	ตู้ควบคุมมอเตอร์ปั้มน้ำสำเร็จรูป 2HP 3P 380V	2.00	ตู้	6,975.00	13,950.00			13,950.00	
4.2	สวิตช์ลูกลอย	2.00	ชุด	488.25	976.50			976.50	
4.3	สายไฟ VCT 3 x 2.5 ยาว 200 ม.	3.00	ม้วน	2,732.34	8,197.02			8,197.02	
4.4	ท่อร้อยสายไฟพีวีซี ศก. 1/2 นิ้ว สีเหลือง	30.00	ท่อน	63.24	1,897.20			1,897.20	
4.5	ข้อโค้ง 90° พีวีซี ขนาด 1/2 นิ้ว สีเหลือง	20.00	อัน	8.37	167.40			167.40	
4.6	ข้อต่อตรงร้อยสายไฟพีวีซี ขนาด 1/2 นิ้ว สีเหลือง	30.00	อัน	8.37	251.10			251.10	
	รวมยอดยกไป				47,723.64		373,611.86	421,335.50	




เทศบาลตำบลบัว

โครงการชุดเจาะบ่อบาดาลเพื่อแก้ไขปัญหาคารขาดแคลนน้ำอุปโภคบริโภค

แบบเลขที่ ๔๓ / ๒๕๖๕

สถานที่ดำเนินการ บ้านบะหว้า หมู่ที่ ๗ ตำบลบะหว้า อำเภออากาศอำนวย

จังหวัดสกลนคร

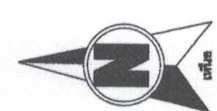














แบบแสดง

เลขที่แบบ ๔๓/๒๕๖๕
วันเดือนปี ๒๓/๐๔/๒๕๖๕
แผ่นที่ ๑/๖

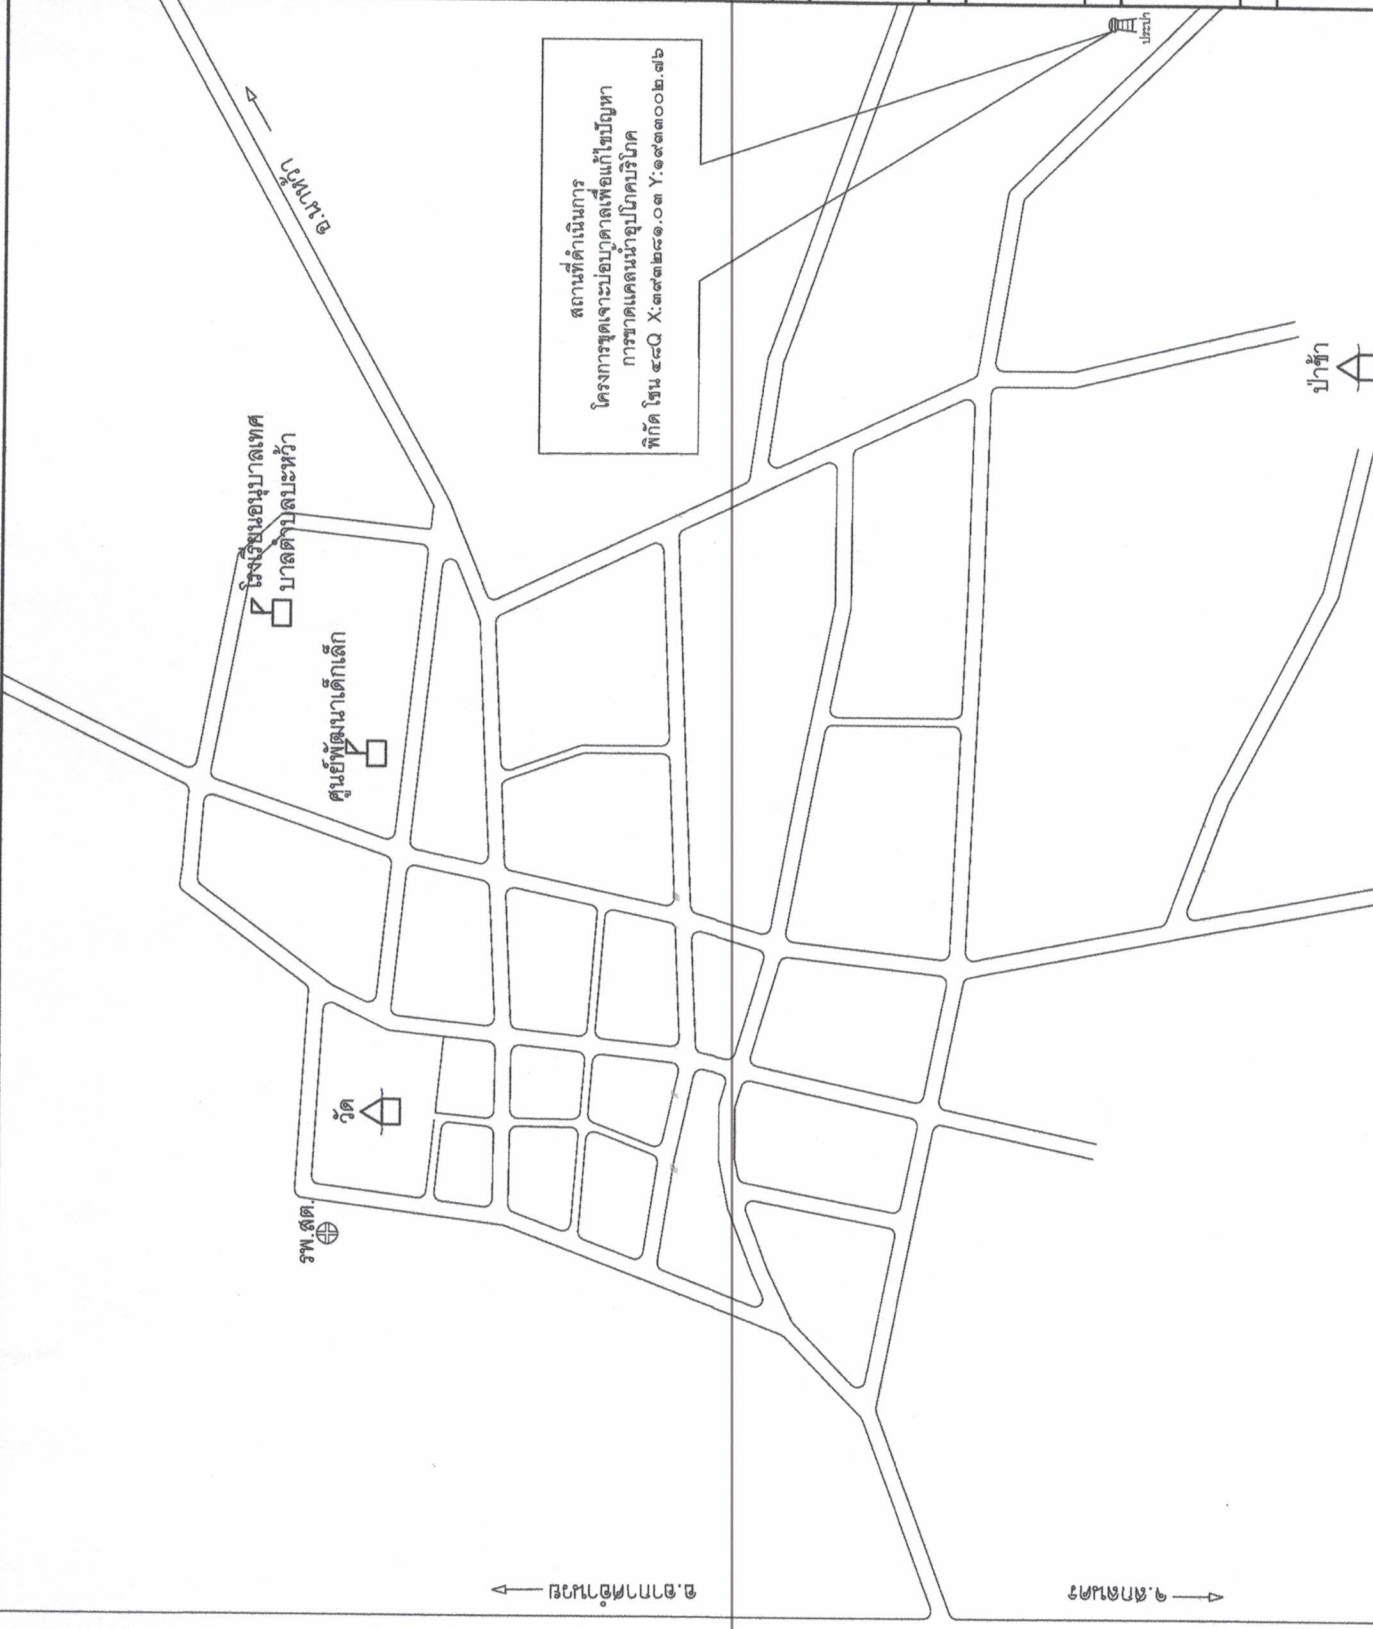


Scale

NTS.



เทศบาลตำบลบะหว้า

โครงการ






















เทศบาลตำบลบะหว้า

โครงการ





จังหวัดสกลนคร

เขียนแบบ/คัดลอก

[Signature]

นายพงษ์ศิริ คำทองแพง

นายช่างเขียนแบบชำนาญงาน

ตรวจสอบ

[Signature]

นางสาวนงคัลักษณ์ หนูดีราช

ผู้อำนวยการกองช่าง วิศวกรรมช่าง
ผู้ชำนาญการช่าง

เห็นชอบ

[Signature]

นางสาวนงคัลักษณ์ หนูดีราช

ผู้อำนวยการกองช่าง วิศวกรรมช่าง
ผู้ชำนาญการช่าง

อนุมัติ

[Signature]

นายณัฐพงศ์ ไตรโยธิน


นายกเทศมนตรีตำบลบะหว้า

แบบแสดง


เลขที่แบบ ๕๓/๒๕๖๕

วันเดือนปี ๒๓/๐๓/๒๕๖๕

แผ่นที่ ๓/๖

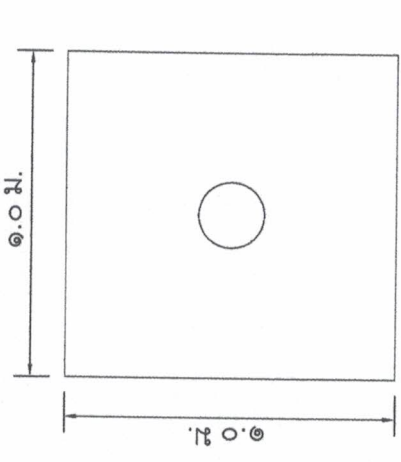

ขาน้ำบ่อบาดคอนกรีต
ขนาด ๑.๐๐ X ๑.๐๐ X ๐.๒๐ ม.

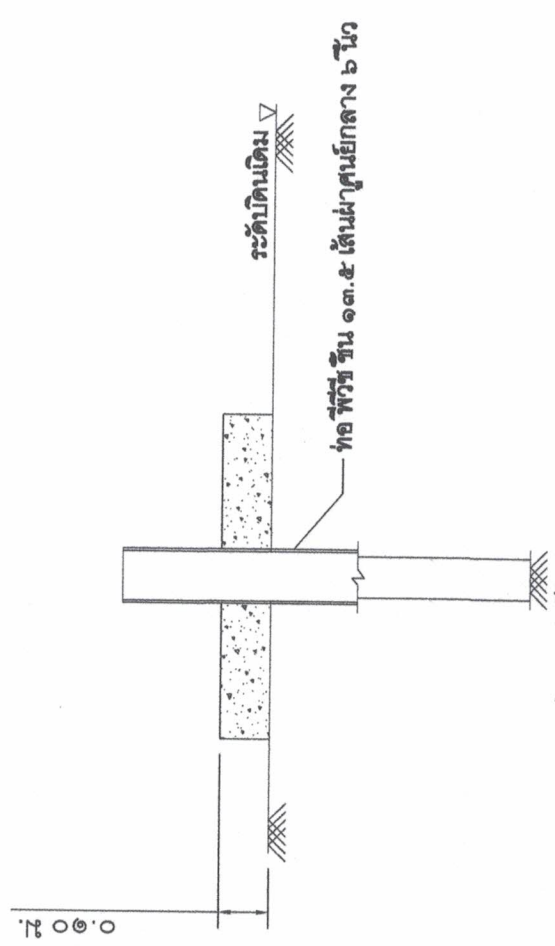



เทศบาลตำบลบะหว้า

โครงการ














แบบแสดง

เลขที่แบบ ๕๓/๒๕๖๕

วันเดือนปี ๒๓/๐๗/๒๕๖๕

แผ่นที่ ๔/๖

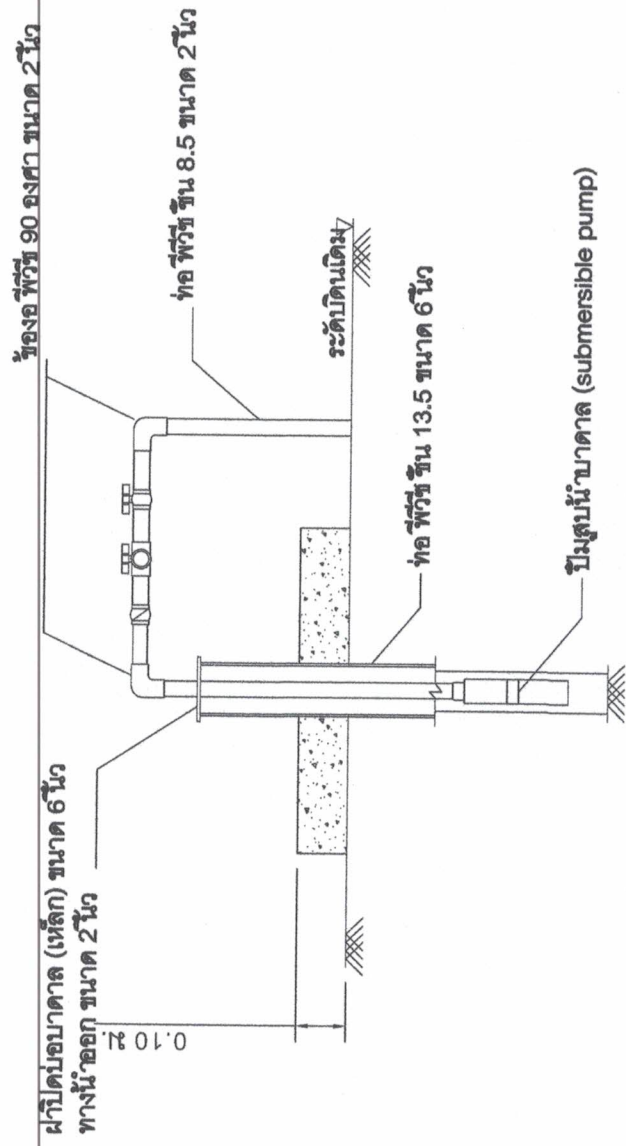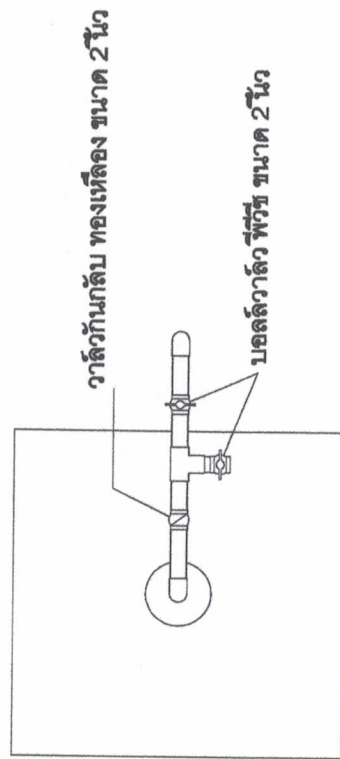

การประสานท่อที่ปากบ่อบาดาลและติดตั้งปั๊มน้ำบาดาล

























แบบแสดง

เลขที่แบบ ๔๓/๒๕๖๕


วัน/เดือน/ปี ๒๓/๐๙/๒๕๖๕

แผ่นที่ ๕/๖


บ่อบำบัดน้ำที่ 1




แนววางท่อร้อยสายไฟ พอลิ่งเซม

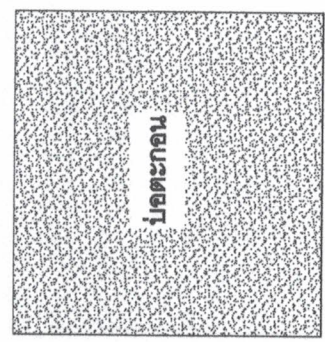


บ่อตะกอน

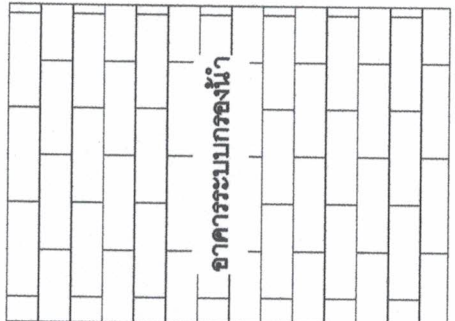

อาคารระบบกรองน้ำ

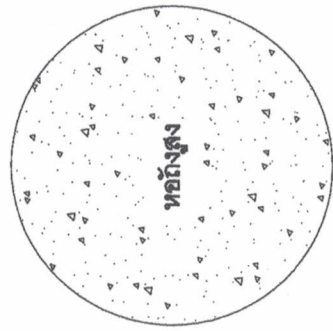



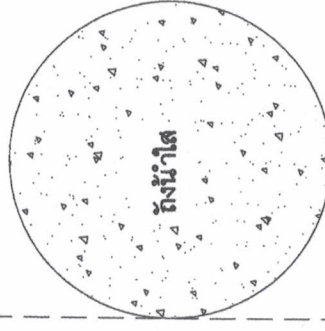

ถังน้ำใส

บ่อบำบัดน้ำที่ 2

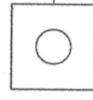

แนววางท่อร้อยสายไฟ พอลิ่งเซม

ขยายรายละเอียดข้อความบ้น้าย

โครงการก่อสร้างของเทศบาลตำบลพะหว่า
ปีงบประมาณ พ.ศ.

ชื่อโครงการก่อสร้าง

รายละเอียด.....

.....

.....

.....

.....

เลขที่สัญญาจ้าง.....

งบประมาณ


ผู้รับจ้าง

ประกันผลงานเริ่มวันที่

สิ้นสุดวันที่

รายการประกอบแบบ

- 1.เสาพื้นบ้ายทาสีเขียวท้งสองด้านใช้สีน้ำมันก่อนทาสีจริงให้ทาสีกันสนิม 2 รอบ
- 2.ตัวหนังสือสีขาว
- 3.ขนาดตัวหนังสือข้อกำหนดตามความเหมาะสมข้อความตามแบบที่กำหนด
- 4.แผ่นเหล็กขนาดกว้าง 0.60 ม. ยาว 1.20 ม. ตามแบบ
- 5.จุดตั้งบ้ายกำหนดตามความเหมาะสมให้สามารถมองเห็นได้ชัดเจน
- 6.ตัวเดชบอกขนาดมีหน่วยเป็นเมตร

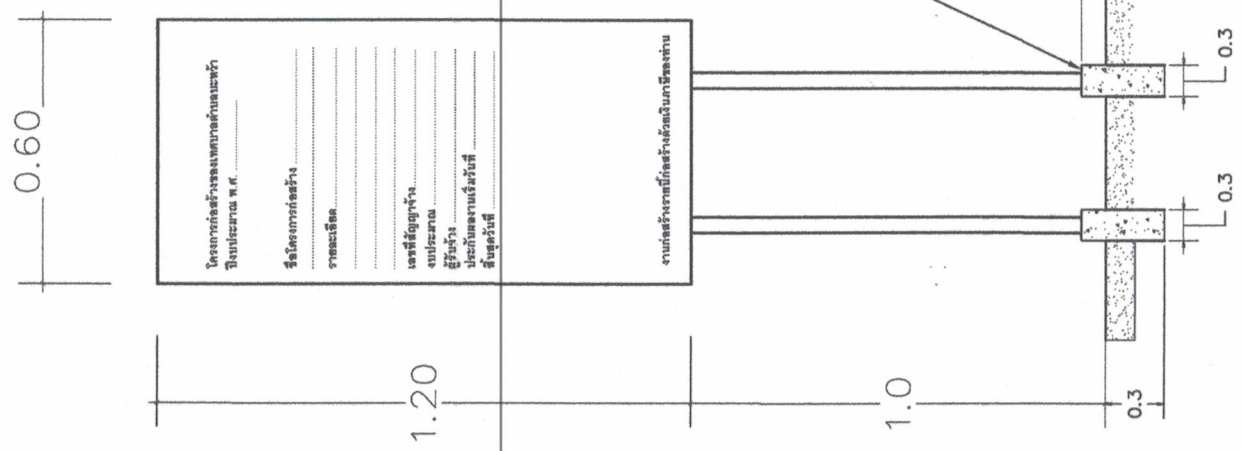

------------------	---------	---------------------------------	-----------------------------------------------------------------------------------------	----------------------	--------------------------------------------------------	-------------	-----------------------------------------------------------------------------------	----------------------------------------------	---------	-----------------------------------------------------------